


## **III pielikums**

# **Prognozējamā satiksmes intensitāte**


# Variants ceļu nerekonstruējot

VDI 2005.g.  
Esošā situācija

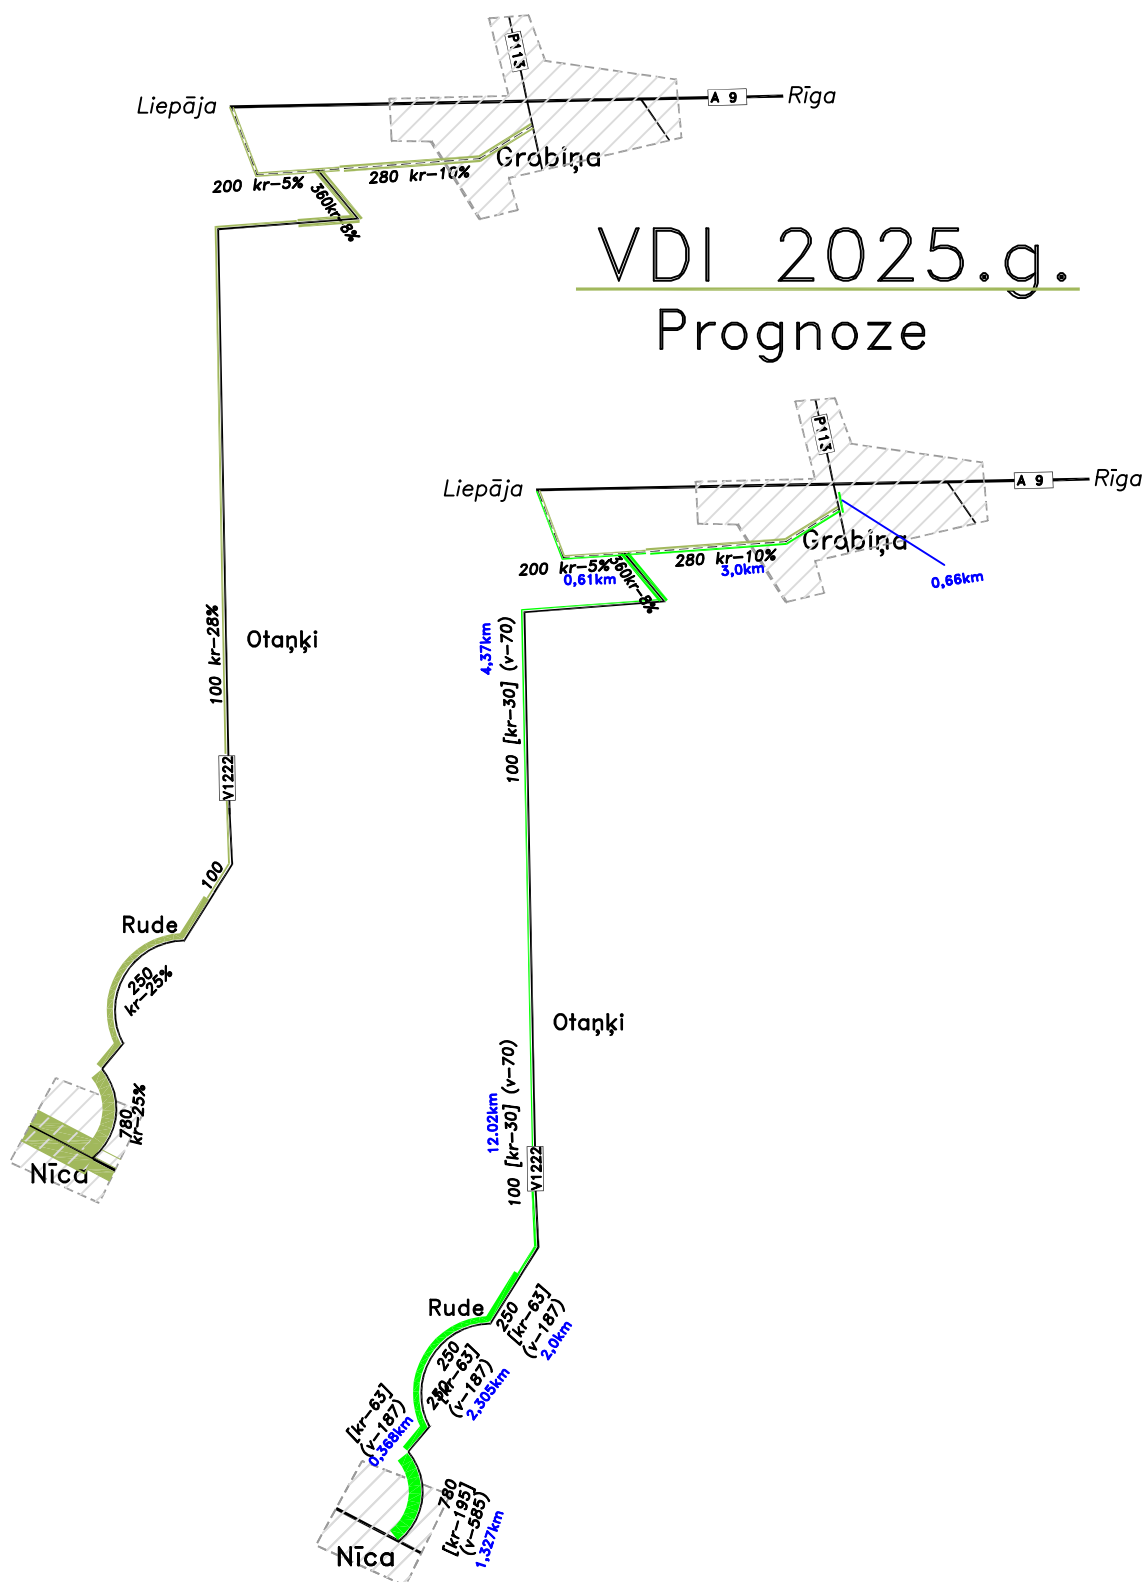

# Rekonstrukcijas varianti ar vienotu ceļa trasi

## VDI 2005.g. Prognoze

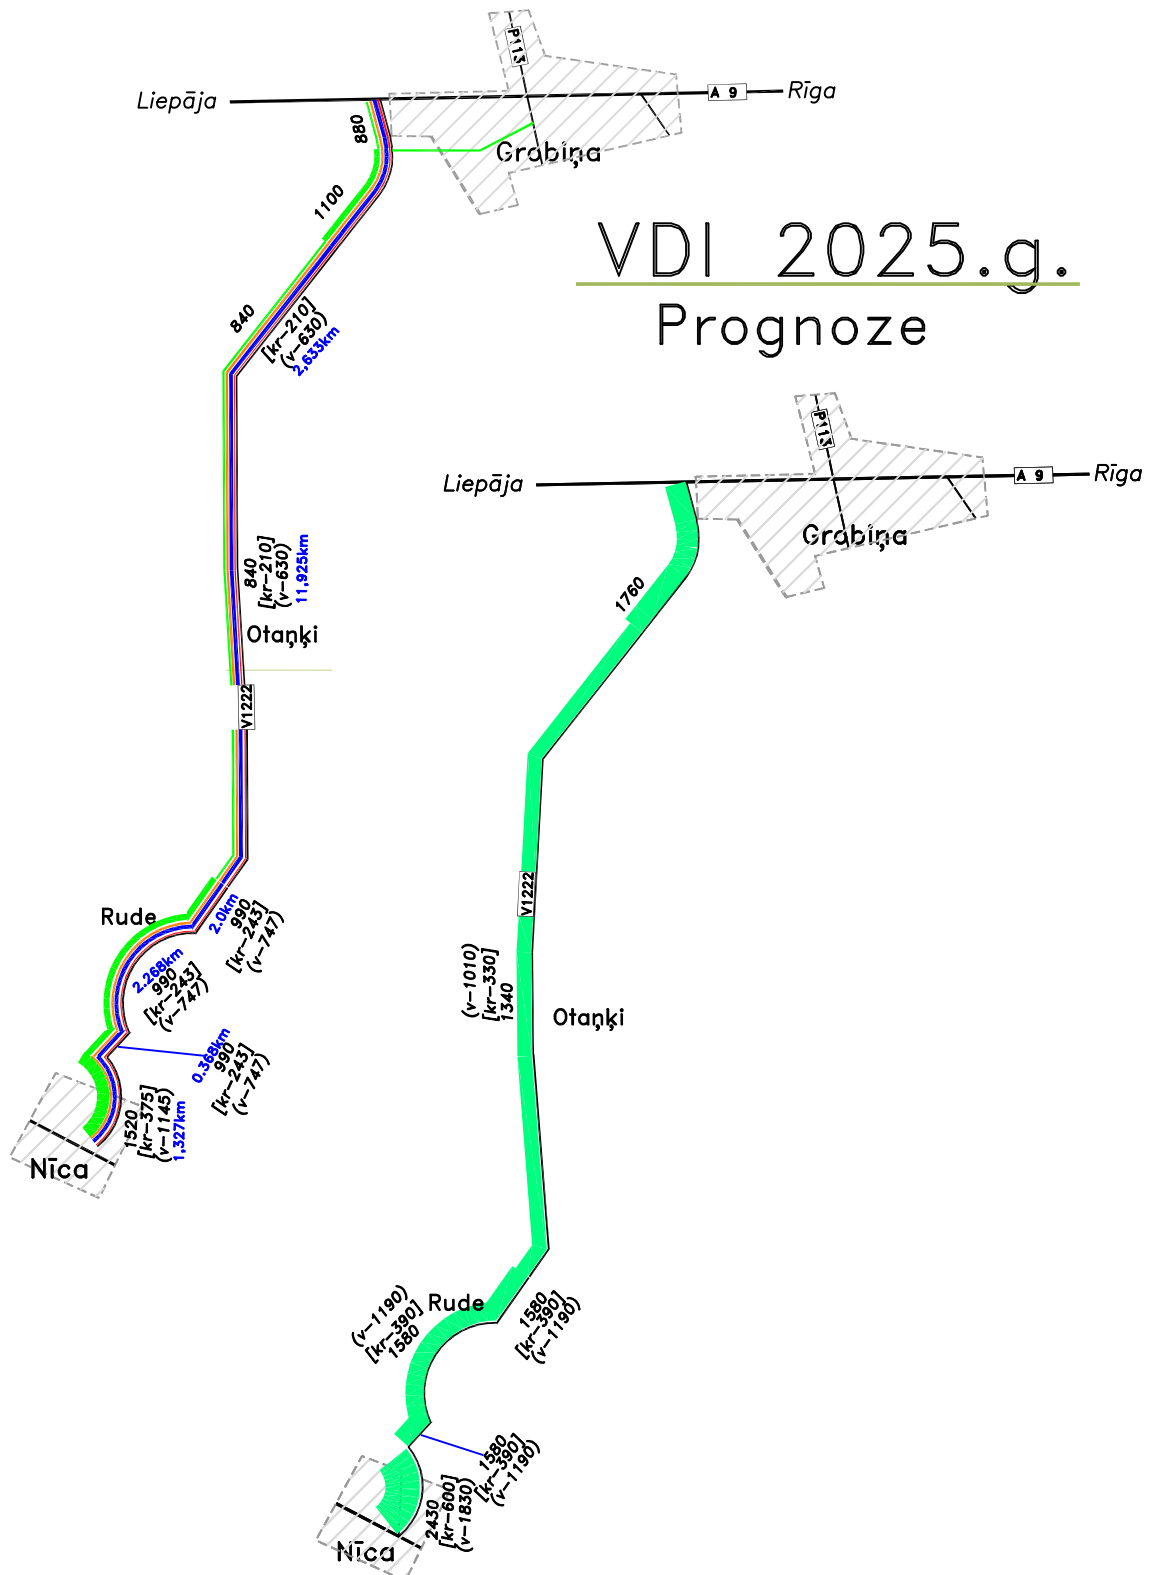

# Rekonstrukcijas varianti ar dalītām ceļa trasēm Nīcā un līdz Rudei

## VDI 2005.g. Prognoze

