



APVEDCEĻŠ NP29.5
(pk 0+00.0 - pk 99+97.50)

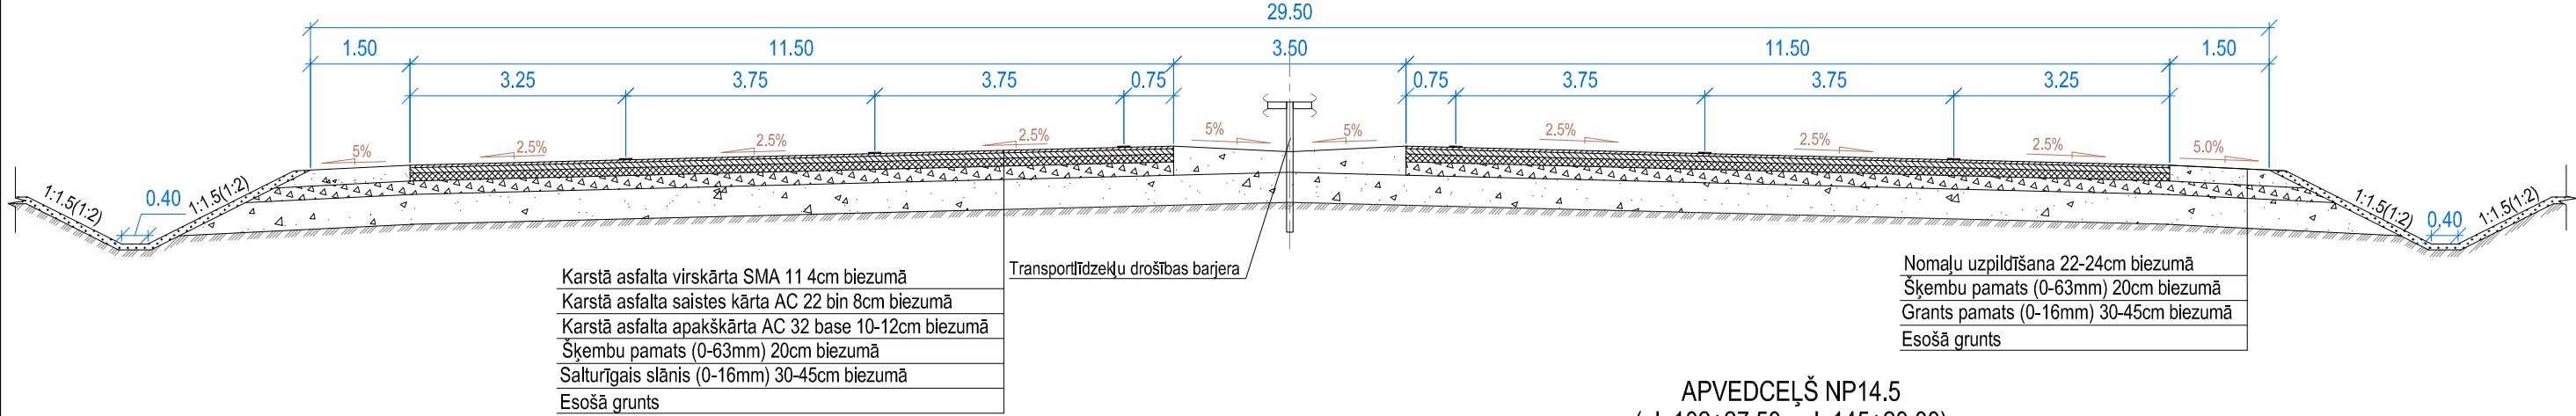

Karstā asfalta virskārta SMA 11 4cm biezumā
Karstā asfalta saistes kārtā AC 22 bin 8cm biezumā
Karstā asfalta apakškārta AC 32 base 10-12cm biezumā
Šķembu pamats (0-63mm) 20cm biezumā
Salturīgais slānis (0-16mm) 30-45cm biezumā
Esošā grunts

Nomaļu uzpildīšana 22-24cm biezumā
Šķembu pamats (0-63mm) 20cm biezumā
Grants pamats (0-16mm) 30-45cm biezumā
Esošā grunts


APVEDCEĻŠ NP14.5
(pk 102+27.50 - pk 145+20.00)

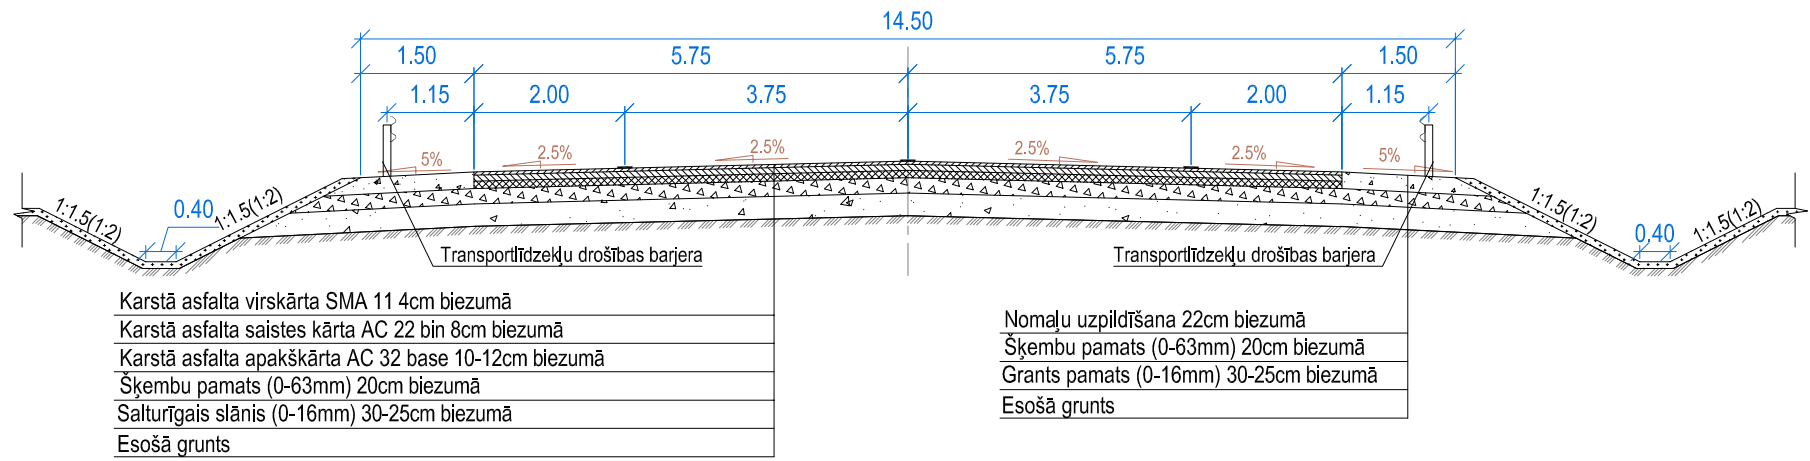

Karstā asfalta virskārta SMA 11 4cm biezumā
Karstā asfalta saistes kārtā AC 22 bin 8cm biezumā
Karstā asfalta apakškārta AC 32 base 10-12cm biezumā
Šķembu pamats (0-63mm) 20cm biezumā
Salturīgais slānis (0-16mm) 30-25cm biezumā
Esošā grunts

Nomaļu uzpildīšana 22cm biezumā
Šķembu pamats (0-63mm) 20cm biezumā
Grants pamats (0-16mm) 30-25cm biezumā
Esošā grunts


PIEVEDCEĻI un IELAS NP10,5
ar / bez ietves

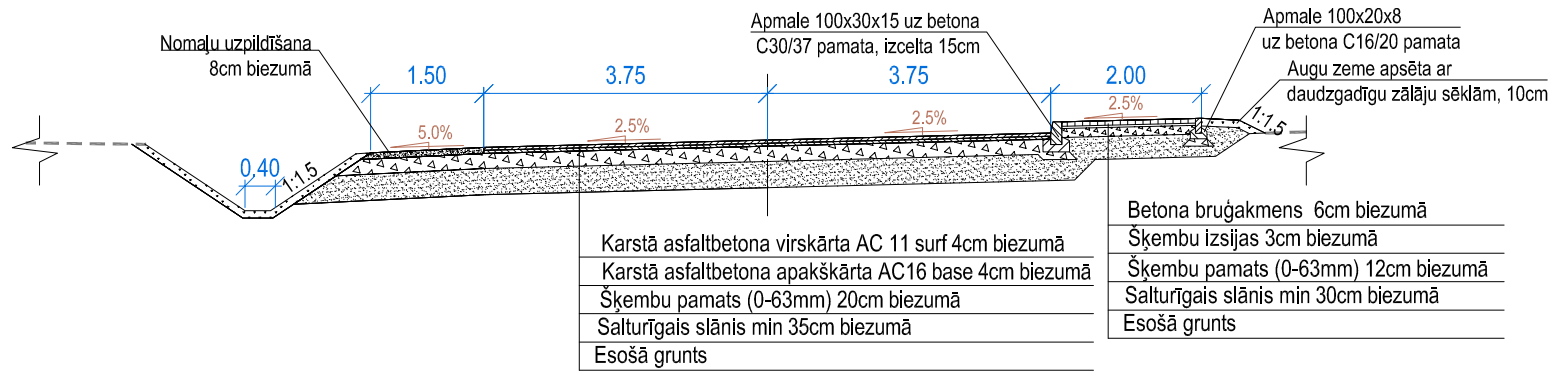

Karstā asfaltbetona virskārta AC 11 surf 4cm biezumā
Karstā asfaltbetona apakškārta AC16 base 4cm biezumā
Šķembu pamats (0-63mm) 20cm biezumā
Salturīgais slānis min 35cm biezumā
Esošā grunts




Betona bruģakmens 6cm biezumā
Šķembu izsijas 3cm biezumā
Šķembu pamats (0-63mm) 12cm biezumā
Salturīgais slānis min 30cm biezumā
Esošā grunts

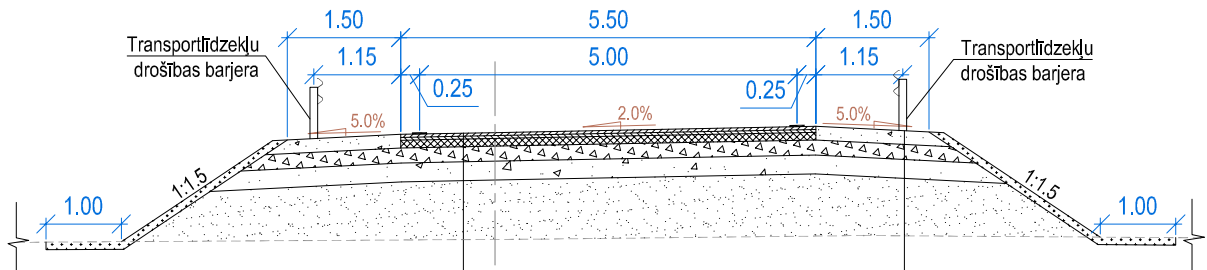RAMPAS



Karstā asfalta virskārta SMA 11 4cm biezumā
Karstā asfalta saistes kārtā AC 22 bin 4cm biezumā
Karstā asfalta apakškārta AC 32 base 10cm biezumā
Šķembu pamats (0-63mm) 20cm biezumā
Salturīgais slānis (0-16mm) 25cm biezumā
Uzbēruma grunts
Esošā grunts

Nomaļu uzpildīšana 18cm biezumā
Šķembu pamats (0-63mm) 20cm biezumā
Grants pamats (0-16mm) 25cm biezumā
Uzbēruma grunts
Esošā grunts

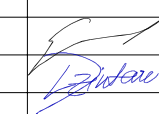Pasūtītājs:		 VAS "Latvijas Valsts ceļi" Reģ.Nr. 40003344207		Adrese: Gogoļa iela 3, Rīga, LV-1050 Tālrunis: (+371)267028393 E-pasts: verners.akimovs@lvceļi.lv	
Būvprojekta izstrādātājs:		 SIA "Projekts 3" Reģ.Nr. 40003578510 Būvkomersanta reģ. Nr. 3423-R		Adrese: Ūdens iela 12-117, Rīga, LV-1007 Tālrunis: (+371) 67692600 E-pasts: info@projekts3.lv	
Amats	V.Uzvārds	Paraksts	Datums	Būvprojekts:	Pasūtījuma Nr.
				Ķekavas apvedceļa iespējamās būvniecības ietekmes uz vidi novērtējums	LVC2015/4.1.1/6/AC
Būvproj.vad.:	I.Gorda		10.12.2015.	Būvprojekta daļa:	Arhīva Nr.
Izstrādāja:	L.Dzintare		10.12.2015.		19-15
				Rasējums:	Rasējuma Nr.
					CD-2
				Rasējums:	BP
				TIPVEIDA GRIEZUMI	Marka
					Lapa / Lapu sk.
					CD-3
					1 / 1
Mērogs: 1:100					