


Ziepniekkalna iela.  
Iela pieslēgta a/c V1  
(pievedceļu shēmu skatīt rasējumā CD-4)

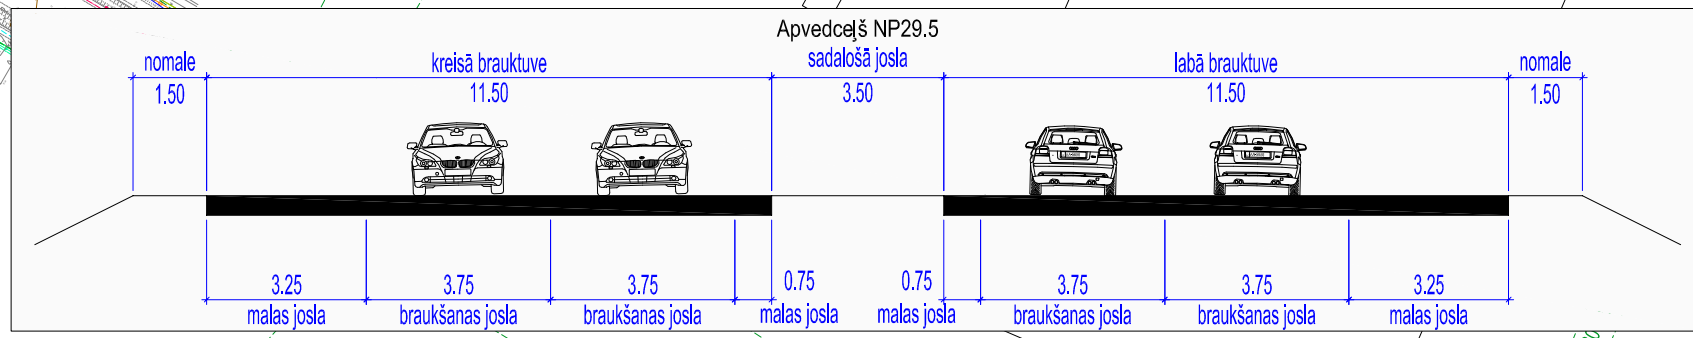

Tehniskā projekta izstrādes ietvaros paredzēt jaunu autobusu pieturvietu pāri. Pieturvietas projektēt atsavināto zemju robežās, nepieciešamības gadījumā rotācijas apli (Mezģis "B") pavirzīt tuvāk a/c A7 zemes klātnēi

Ja būvprojekta izstrādes laikā nav iespējams vienoties ar visiem skarto zemes vienību īpašniekiem (Gailenes, Cerības, Cerības-1, Abras) par pieslēguma novietojumu, pieslēgumu izbūvēt līdz atsavinātās zemes robežai.

Būvprojekta izstrādes laikā izvērtēt iespēju nodrošināt pieslēguma izbūvi atbilstoši Akveduks SIA, Maxima Latvija SIA, Toode SIA un Piepilsētas NĪ SIA iesniegumā (27.01.2016) Vides pārraudzības valsts birojam minētajām prasībām; pieslēgumu piegulošajām teritorijām veidot taisnā leņķī.

**APZĪMĒJUMI**

- Asfālbetona segums brauktuvei
- Asfālbetona segums ietvei
- Betona bruģa segums brauktuvei
- Grants / dolomītu šķembu segums nomalēs un nobrauktuvēs
- Laukumens bruģis
- Augu zeme apšēta ar daudzgadīgu zāliņu sēklīm
- proj. noģāzes skatītnē
- projektētā betona apmale
- asfālbetona seguma mala
- uzņēmuma noģāzes pēda
- grāvis tekne
- projektētā caurleka
- projektētā betona tekne
- projektētais žogs
- pretatvēršanas elementi
- transportlīdzekļu drošības barjera
- gājēju drošības barjera
- pretroktņu barjera

Pasūtītājs: **LATVIJAS VALSTS CEĻI**  
 VAS "Latvijas Valsts ceļi"  
 Reģ.Nr. 40003344207  
 Adrese: Gogoļa iela 3, Rīga, LV-1050  
 Tālrunis: (+371)267028393  
 E-pasts: verners.akimovs@vceil.lv

Būvprojekta izstrādātājs: **PROJEKTS 3**  
 SIA "Projekts 3"  
 Reģ.Nr. 40003578510  
 Būvkomersanta reģ. Nr. 3423-R  
 Adrese: Ūdens iela 12-117, Rīga, LV-1007  
 Tālrunis: (+371) 67692600  
 E-pasts: info@projekts3.lv

Amats	V.Uzvārds	Paraksts	Datums	Līgums:	Pasūtījuma Nr.
				Ķekavas apvedceļa iespējamās būvniecības ietekmes uz vidi novērtējums	LVC2015/4.1.16/AC
Vadītāja:	I.Gorda		10.01.2017		Arhīva Nr. 19-15
Izstrādātāja:	L.Dzintare		10.01.2017	Rasējums:	Rasējuma Nr. CD-2
Mērogs:	1:2000			PAMATVARIANTS (PAREDZĒTĀ DARBĪBA)	Ietekmes uz vidi novērtējuma ziņojums
					Marka Lapa / Lapu sk. CD 1 / 12

IZBŪVES POSMA SĀKUMS  
A/c A7 7,8 km  
RĪGA

ĶEKAVA

