Ķekavas apvedceļš (1)
posmā no pk. 0+00.00 - 13+70.00

Ķekavas apvedceļš (2)
posmā no pk. 13+70.00 - 24+30.00

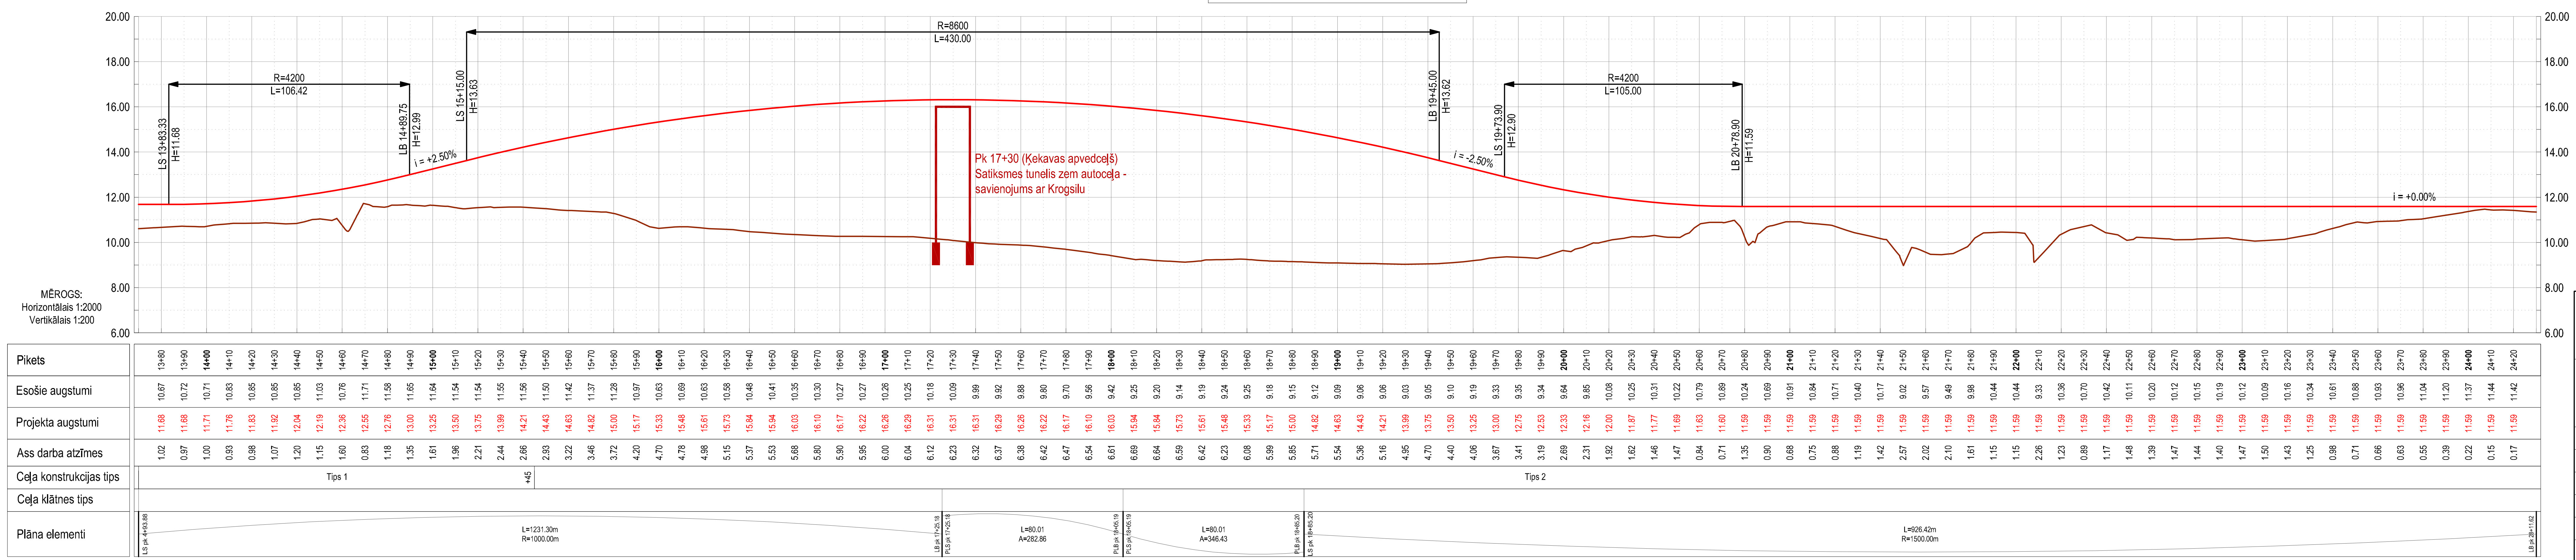

Pasūtītājs: LATVIJAS VALSTS CEĻI	VAS "Latvijas Valsts ceļi" Reģ.Nr. 40003344207		Adrese: Tālrunis: E-pasts:	Gogoļa iela 3, Rīga, LV-1050 (+371)267028393 verners.akimovs@lvceli.lv
Būvprojekta izstrādātājs: PROJEKTS 3 Infrastruktūras objektu projektēšana	SIA "Projekts 3" Reģ.Nr. 40003578510 Būvkomersanta reģ. Nr. 3423-R		Adrese: Tālrunis: E-pasts:	Ūdens iela 12-117, Rīga, LV-1007 (+371) 67692600 info@projekts3.lv

Amats	V.Uzvārds	Paraksts	Datums
Vadīja:	I.Gorda		10.01.2017
Izstrādāja:	L.Dzintare		10.01.2017
Mērogs:	Mh 1:2000, Mv 1:200		

Līgums: Ķekavas apvedceļa iespējamās būvniecības ietekmes uz vidi novērtējums

Rasējums: GARENPROFILS

Pasūtījuma Nr.	LVC2015/4.1.1/6/AC
Arhīva Nr.	19-15
Rasējuma Nr.	CD-3

Ietekmes uz vidi novērtējuma ziņojums	Marka	Lapa / Lapu sk.
	CD	2 / 6

[297x780mm]