
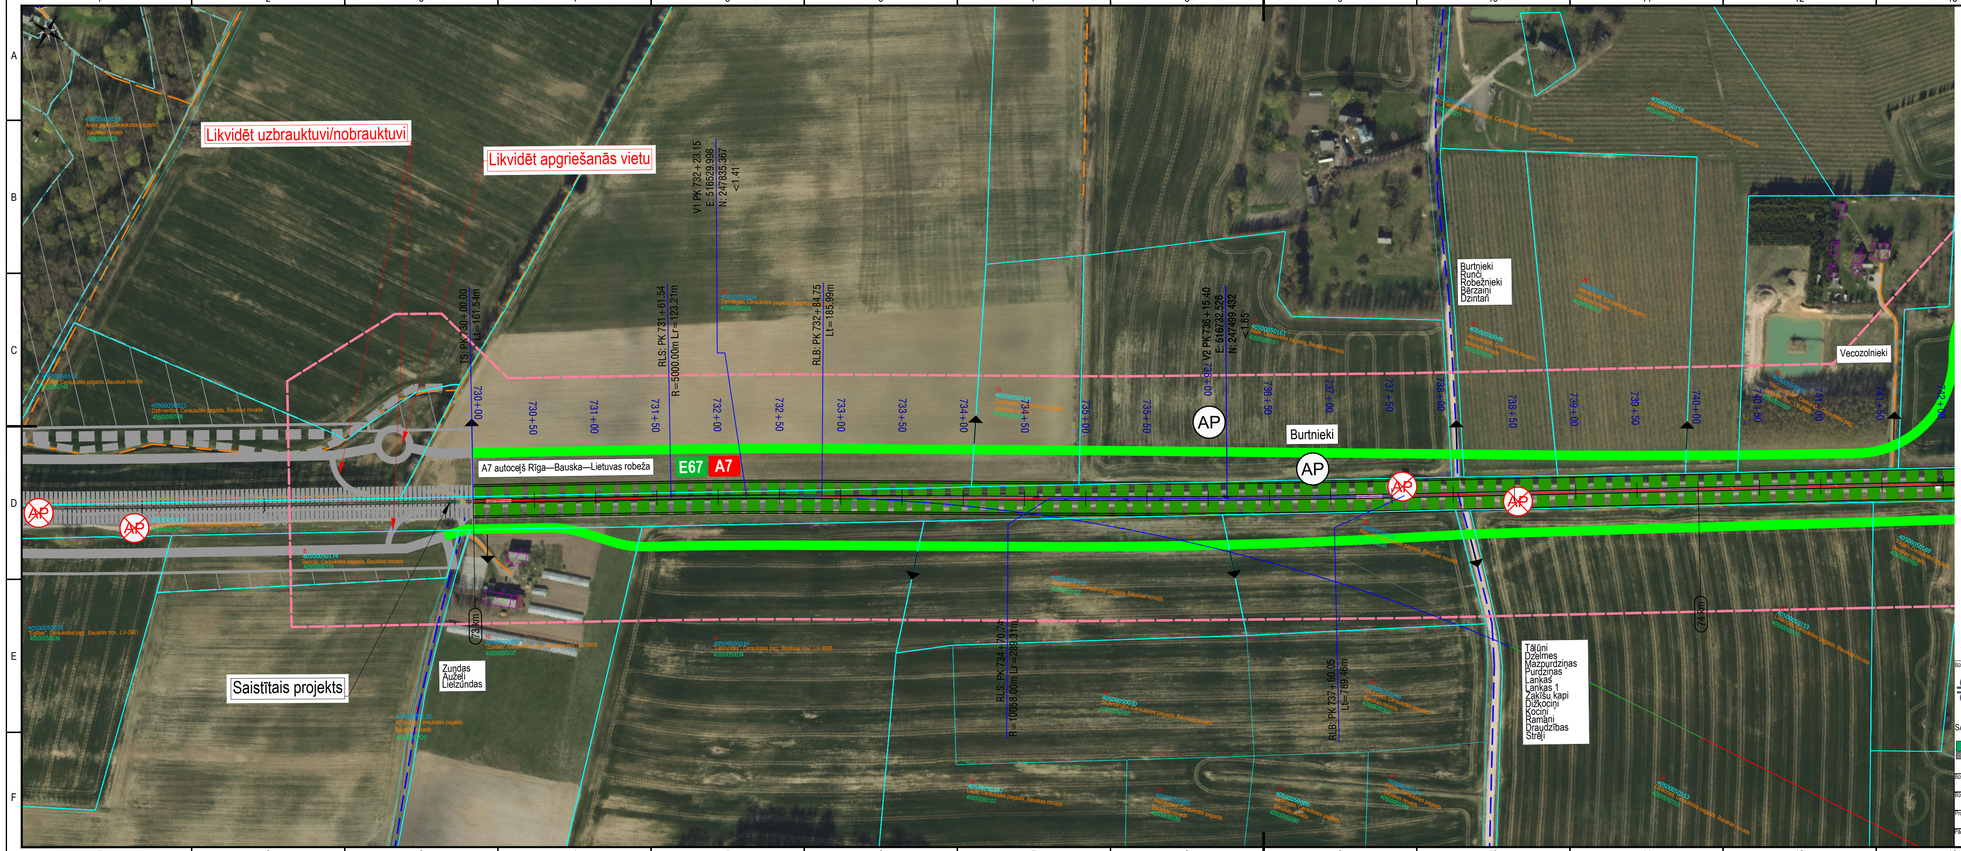


APZĪMĒJUMI

- Pamatceļa A7 projektētā ceļa ass / līkne
- Pamatceļa A7 brauktuves seguma mala
- Pamatceļa A7 nomales mala
- Pamatceļš NP26
- Uzmērītā robežlīnija
- Projektētā robežlīnija
- Ierādītā robežlīnija
- Administratīvā robeža
- IVN koridors
- Projektētais ceļa pārvads
- Projektētais tunelis
- Projektētais tilts pār ūdenstilpni
- Projektējamā caurteka zem pamatceļa
- Ceļa pievienojums
- Projektējamās autobusu pieturas
- Likvidējamās autobusu pieturas
- Projektētais ceļš NP9.5
- Projektējamā rampa
- Valsts vietējā autoceļa pārbūve NP7.5
- Projektētais paralēlais ceļš NP7.5
- Projektētais paralēlais ceļš NP5.5
- Rail Baltica ceļi
- Uzbrauktuves/nobrauktuves joslas


LAPU IZVIETOJUMA SHĒMA

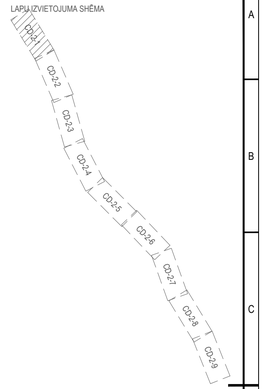

ESOŠAIS CEĻU TĪKLS

- Esošais valsts autoceļš (V ceļš)
- Esošais pašvaldības ceļš
- Esošā pašvaldības iela
- Esošais komersantu/mājuļlauku ceļš

KOPĒJAIS KORIDORS 87.50

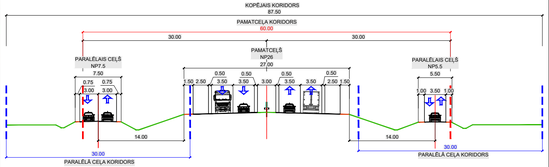

Būvprojekta izstrādātājs:
SIA Madaberi
Reģ.nr.: LV40203553045
Smiltenes nov., Smiltenes, Raiņa iela 9A - 2, LV-4729, Tālr.: +371 26174620, Būvk.reg.nr.: 18935, info@madaberi.lv

SADARBĪBĀ AR
SIA Pro Via
Antonijas iela 18, Rīga, Latvija
Tālr.+37167332295,provia@provia.lv
Būvk.reg.nr.: Nr. 1594-R

Pasūtītājs:
VSIA "Latvijas Valsts ceļi"
Emīlijas Benjamiņas iela 3, Rīga, LV–1050

Būvobjekts:
„Valsts galvenā autoceļa A7 Rīga - Bauska - Lietuvas robeža (Grenctāle) posma 71,8 - 86.1 km (Bauskas apvedceļa beigas - Lietuvas robeža) pārbūve atbilstoši TEN-T prasībām (būvprojekts minimālā sastāvā ar ietekmes uz vidi novērtējumu)"

Būvprojekta vadītājs:	Paraksts:	Datums:
Būvproj. daļas/nodaļas vadītājs:	Paraksts:	Datums:
Projektētājs:	Paraksts:	Datums:
Pārbaudīja:	Paraksts:	Datums:

Rasējums: Ceļa trases plāns (alternatīvais variants)

Stadija: MBP

Rasējuma nr.: TS-CD-2-1

Kas lapa/kas lapas: 1/9


Lapas nr.: --

Mērogs: M1:2500

Arhīva numurs: MD26001

Pasūtījuma (līguma) numurs: LVC2026/1.10/AC/8

A3.1

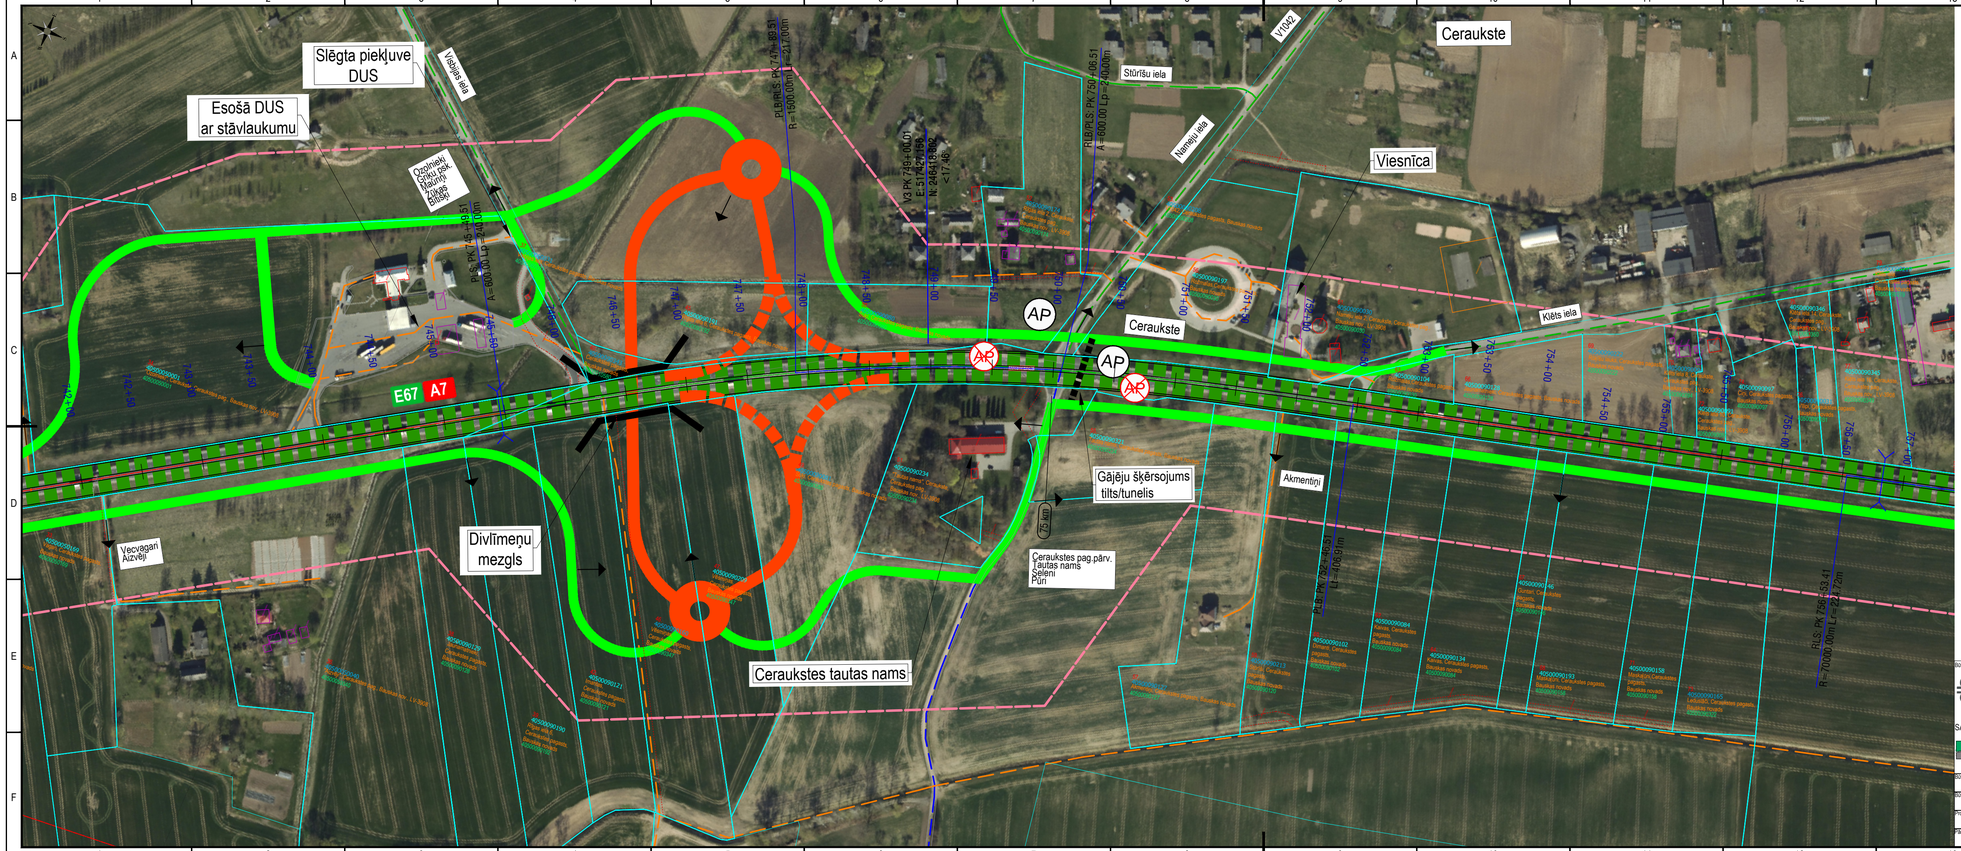


APZĪMĒJUMI

	Pamatceļa A7 projektētā ceļa ass / līkne
	Pamatceļa A7 brauktuves seguma mala
	Pamatceļa A7 nomales mala
	Pamatceļš NP26
	Uzmērītā robežlīnija
	Projektētā robežlīnija
	Ierādītā robežlīnija
	Administratīvā robeža
	IVN koridors
	Projektētais ceļa pārvads
	Projektētais tunelis
	Projektētais tilts pār ūdenstilpni
	Projektējamā caurteka zem pamatceļa
	Ceļa pievienojums
AP	Projektējamās autobusu pieturas
AP	Likvidējamās autobusu pieturas
	Projektētais ceļš NP9.5
	Projektējamā rampa
	Valsts vietējā autoceļa pārbūve NP7.5
	Projektētais paralēlais ceļš NP7.5
	Projektētais paralēlais ceļš NP5.5
	Rail Baltica ceļš
	Uzbrauktuves/nobrauktuves joslas

ESOŠAIS CEĻU TĪKLS

	Esošais valsts autoceļš (V ceļš)
	Esošais pašvaldības ceļš
	Esošā pašvaldības iela
	Esošais komersantu/māju/lauku ceļš

LAPU IZVIETOJUMA SHĒMA

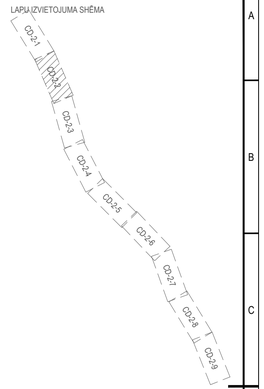

Būvprojekta izstrādātājs:
SIA Madaberi
Reģ.nr.: LV40203553045
Smiltenes nov., Smiltene, Raiņa iela 9A - 2, LV-4729, Tālr.: +371 26174620,
Būvk.reg.nr.: 18935, info@madaberi.lv

SADARBĪBĀ AR
SIA Pro Via
Antonijas iela 18, Rīga, Latvija
Tālr.+37167332236,provia@provia.lv
Būvk.reg.nr.: Nr. 1594-R

Pasūtītājs:
VSIA "Latvijas Valsts ceļi"
Emīlijas Benjamiņas iela 3, Rīga, LV–1050


Būvobjekts:
„Valsts galvenā autoceļa A7 Rīga - Bauska - Lietuvas robeža (Grenctāle) posma 71,8 - 86.1 km (Bauskas apvedceļa beigas - Lietuvas robeža) pārbūve atbilstoši TEN-T prasībām (būvprojekts minimālā sastāvā ar ietekmes uz vidi novērtējumu)"

Būvprojekta vadītājs:	Paraksts:	Datums:
Būvproj. daļas/nodaļas vadītājs:	Paraksts:	Datums:
Projektētājs:	Paraksts:	Datums:
Pārbaudītājs:	Paraksts:	Datums:

Rasējums: Ceļa trases plāns (alternatīvais variants)
Stadija: MBP
Rasējuma nr.: TS-CD-2-2
Kas sapārtas lapas: 29
Lapas nr.: 1

Mērogs: M1:2500
Arhīva numurs: MD26001
Pasūtījuma (līguma) numurs: LVC2026/1.10/AC/8

A3.1

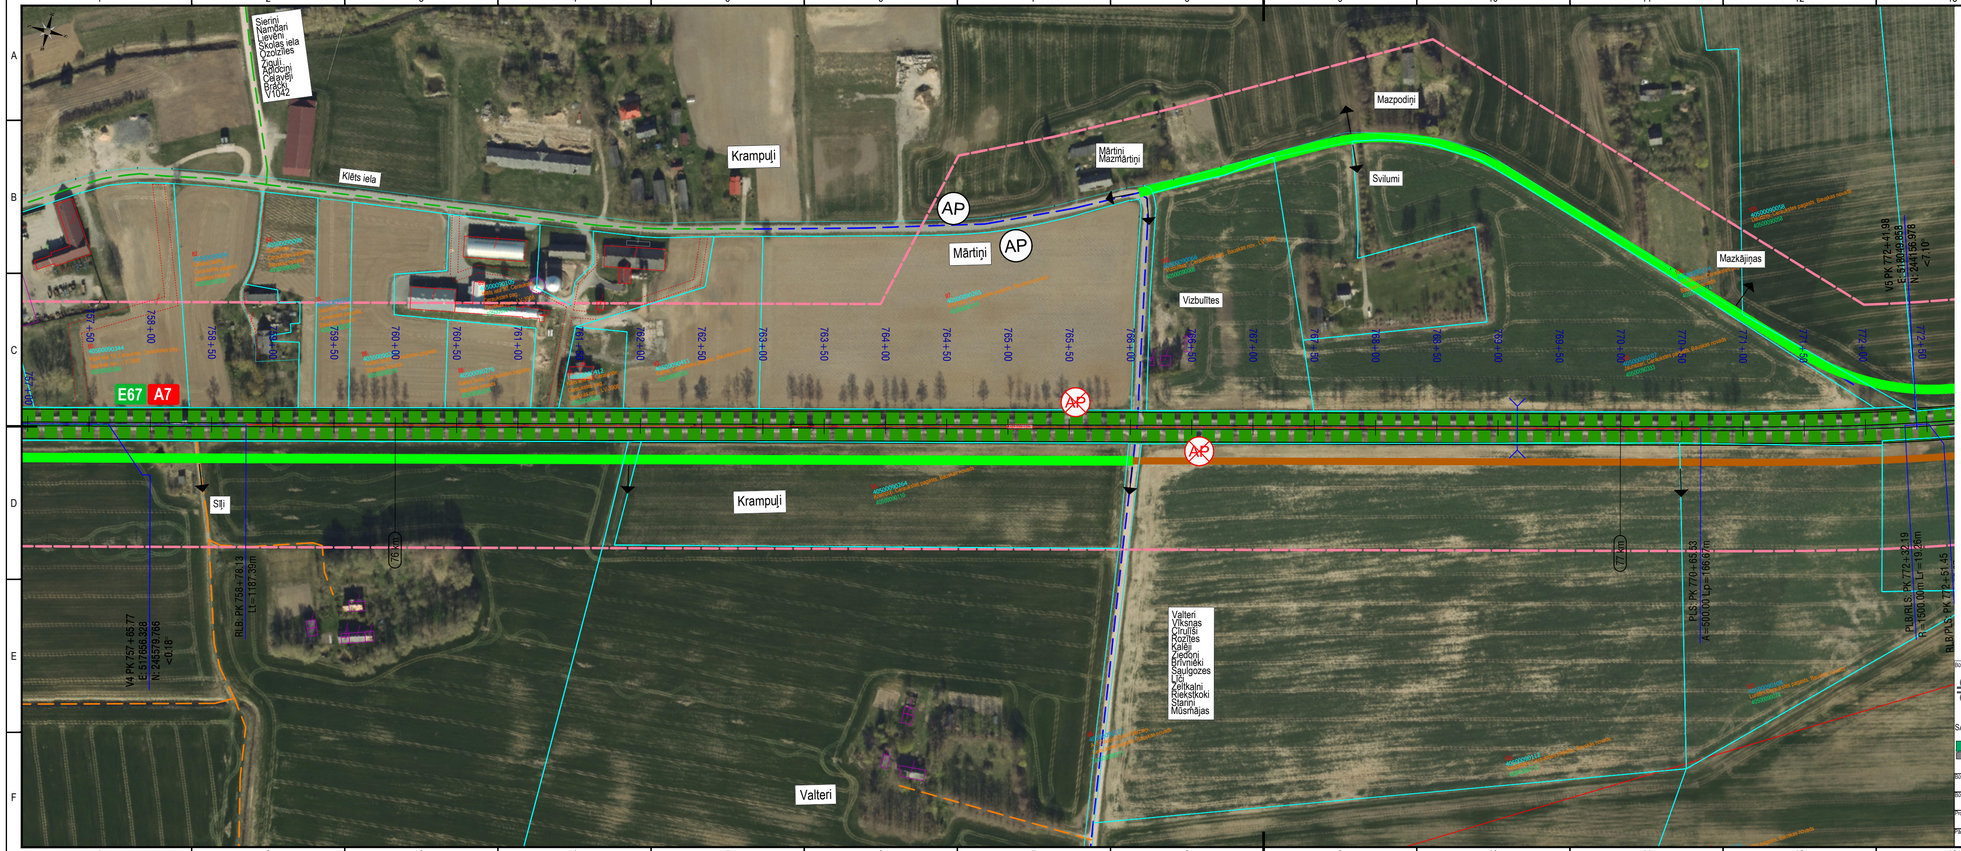


APZĪMĒJUMI

	Pamatceļa A7 projektētā ceļa ass / līkne
	Pamatceļa A7 brauktuves seguma mala
	Pamatceļa A7 nomales mala
	Pamatceļš NP26
	Uzmērītā robežlīnija Projektētā robežlīnija Ierādītā robežlīnija
	Administratīvā robeža
	IVN koridors
	Projektētais ceļa pārvads
	Projektētais tunelis
	Projektētais tilts pār ūdenstilpni
	Projektējamā caurteka zem pamatceļa
	Ceļa pievienojums
AP	Projektējamās autobusu pieturas
AP	Likvidējamās autobusu pieturas
	Projektētais ceļš NP9.5
	Projektējamā rampa
	Valsts vietējā autoceļa pārbūve NP7.5
	Projektētais paralēlais ceļš NP7.5
	Projektētais paralēlais ceļš NP5.5
	Rail Baltica ceļi
	Uzbrauktuves/nobrauktuves joslas

ESOŠAIS CEĻU TĪKLS

	Esošais valsts autoceļš (V ceļš)
	Esošais pašvaldības ceļš
	Esošā pašvaldības iela
	Esošais komersantu/mājiu/lauku ceļš

LAPU IZVIETOJUMA SHĒMA

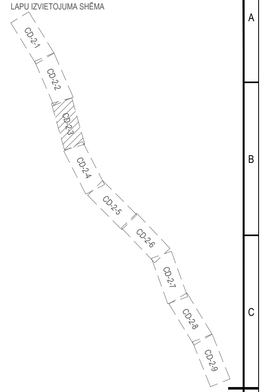

Būvprojekta izstrādātājs:
SIA Madaberi
Reģ.nr.: LV40203553045
Smiltenes nov., Smiltene, Raiņa iela 9A - 2, LV-4729, Tālr.: +371 26174620,
Būvk.reģ.nr.: 18935, info@madaberi.lv

SADARBĪBĀ AR
SIA Pro Via
Antonijas iela 18, Rīga, Latvija
Tālr.+37167332236,provia@provia.lv
Būvk.reģ.nr.: Nr. 1594-R


Būvprojekta vadītājs:	Paraksts:	Datums:
Būvproj. daļas/nodaļas vadītājs:	Paraksts:	Datums:
Projektētājs:	Paraksts:	Datums:
Pārbaudītājs:	Paraksts:	Datums:

Pasūtītājs:
VSIA "Latvijas Valsts ceļi"
Emīlijas Benjamiņas iela 3, Rīga, LV–1050

Būvobjekts:
„Valsts galvenā autoceļa A7 Rīga - Bauska - Lietuvas robeža (Grenctāle) posma 71,8 - 86.1 km (Bauskas apvedceļa beigas - Lietuvas robeža) pārbūve atbilstoši TEN-T prasībām (būvprojekts minimālā sastāvā ar ietekmes uz vidi novērtējumu)"

Kasējums: Ceļa trases plāns (alternatīvais variants)		Stadija: MBP	Pasūtījuma nr.: TS-CD-2-3
			Kop.lapu/lap.lapas: 39
			Lapas nr.: --
Mērogs: M1:2500	Arhīva numurs: MD26001	Pasūtījuma (līguma) numurs:	LVC2026/1.10/AC/8

A3.1

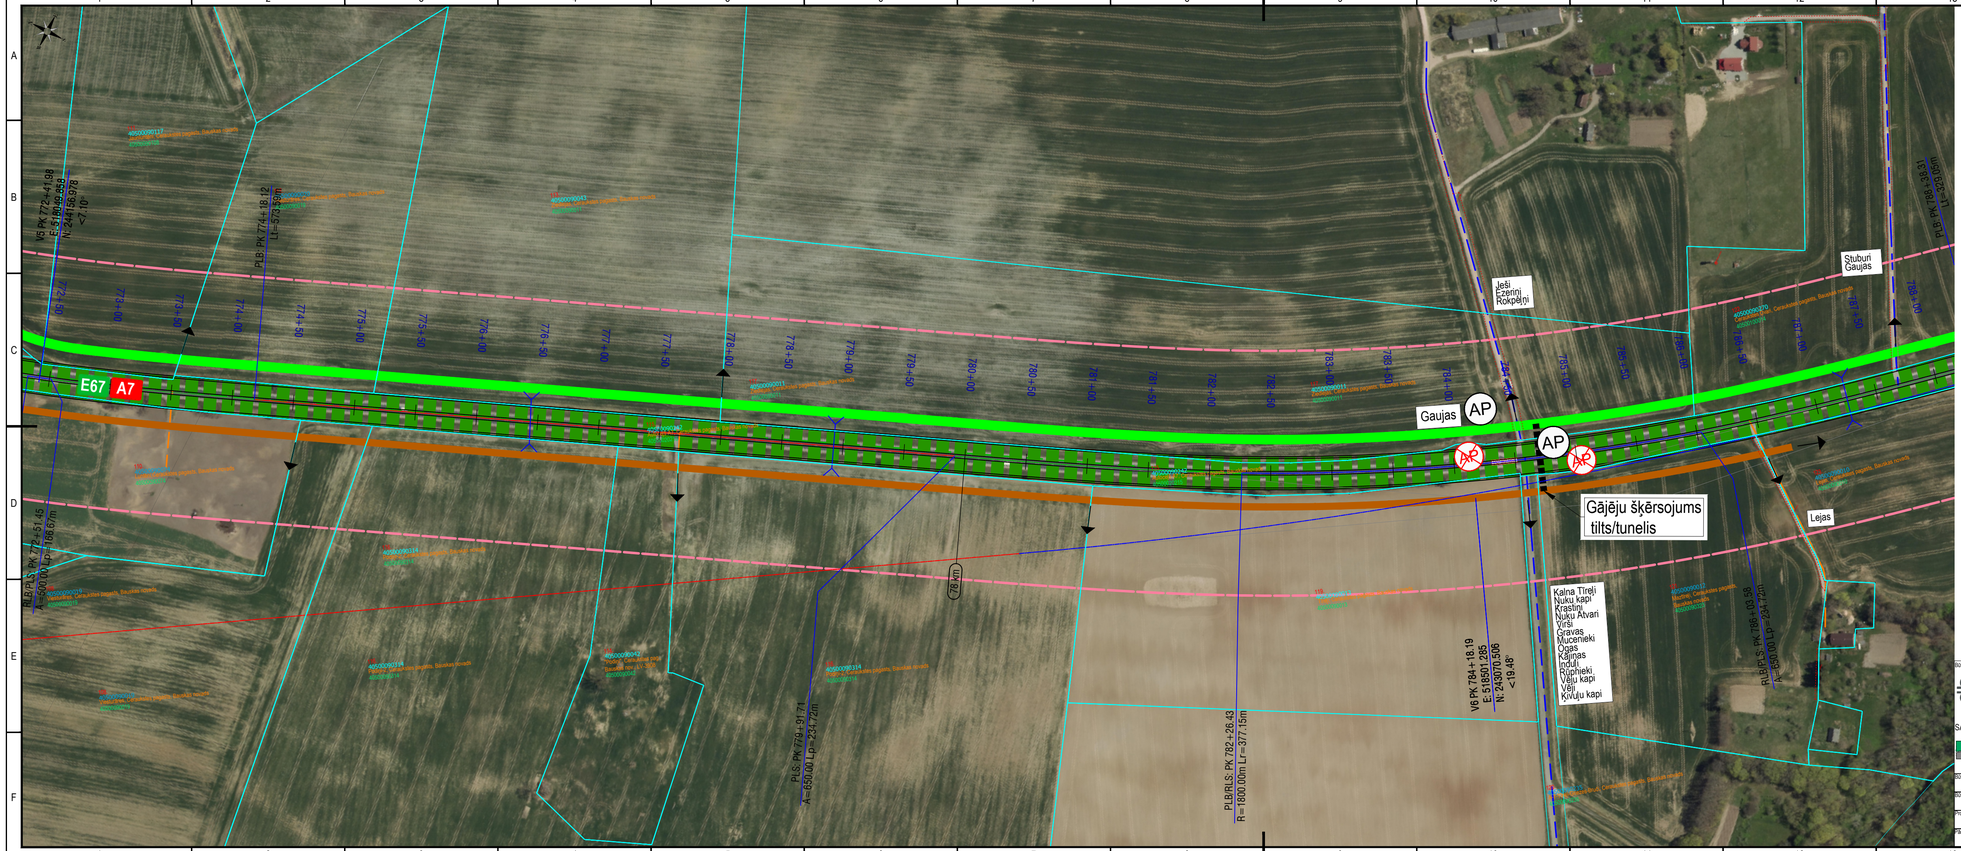

Būvprojekta izstrādātājs:
SIA Madaberi
Reģ.nr.: LV40203553045
Smiltenes nov., Smiltene, Raiņa iela 9A - 2, LV-4729, Tālr.: +371 26174620,
Būvk.reg.nr.: 18935, info@madaberi.lv

SADARBĪBĀ AR
SIA Pro Via
Antonijas iela 18, Rīga, Latvija
Tālr.+37167332236 provia@provia.lv
Būvk.reg.nr.: Nr. 1594-R

Pasūtītājs:
VSIA "Latvijas Valsts ceļi"
Emīlijas Benjamiņas iela 3, Rīga, LV–1050

Būvobjekts:
„Valsts galvenā autoceļa A7 Rīga - Bauska - Lietuvas robeža (Grenctāle) posma 71,8 - 86.1 km (Bauskas apvedceļa beigas - Lietuvas robeža) pārbūve atbilstoši TEN-T prasībām (būvprojekts minimālā sastāvā ar ietekmes uz vidi novērtējumu)"

Būvprojekta vadītājs:
Būvprojekta daļas/nodaļas vadītājs:
Projektētājs:
Pārbaudītājs:
Paraksts:
Datums:


Rasējums:
Ceļa trases plāns (alternatīvais variants)

Stadija: MBP

Rasējuma nr.: TS-CD-2-4
Kas lapas/kas lapas: 4/9
Lapas nr.: --

Mērogs: M1:2500
Arhīva numurs: MD26001
Pasūtījuma (līguma) numurs: LVC2026/1.10/AC/8

A3.1

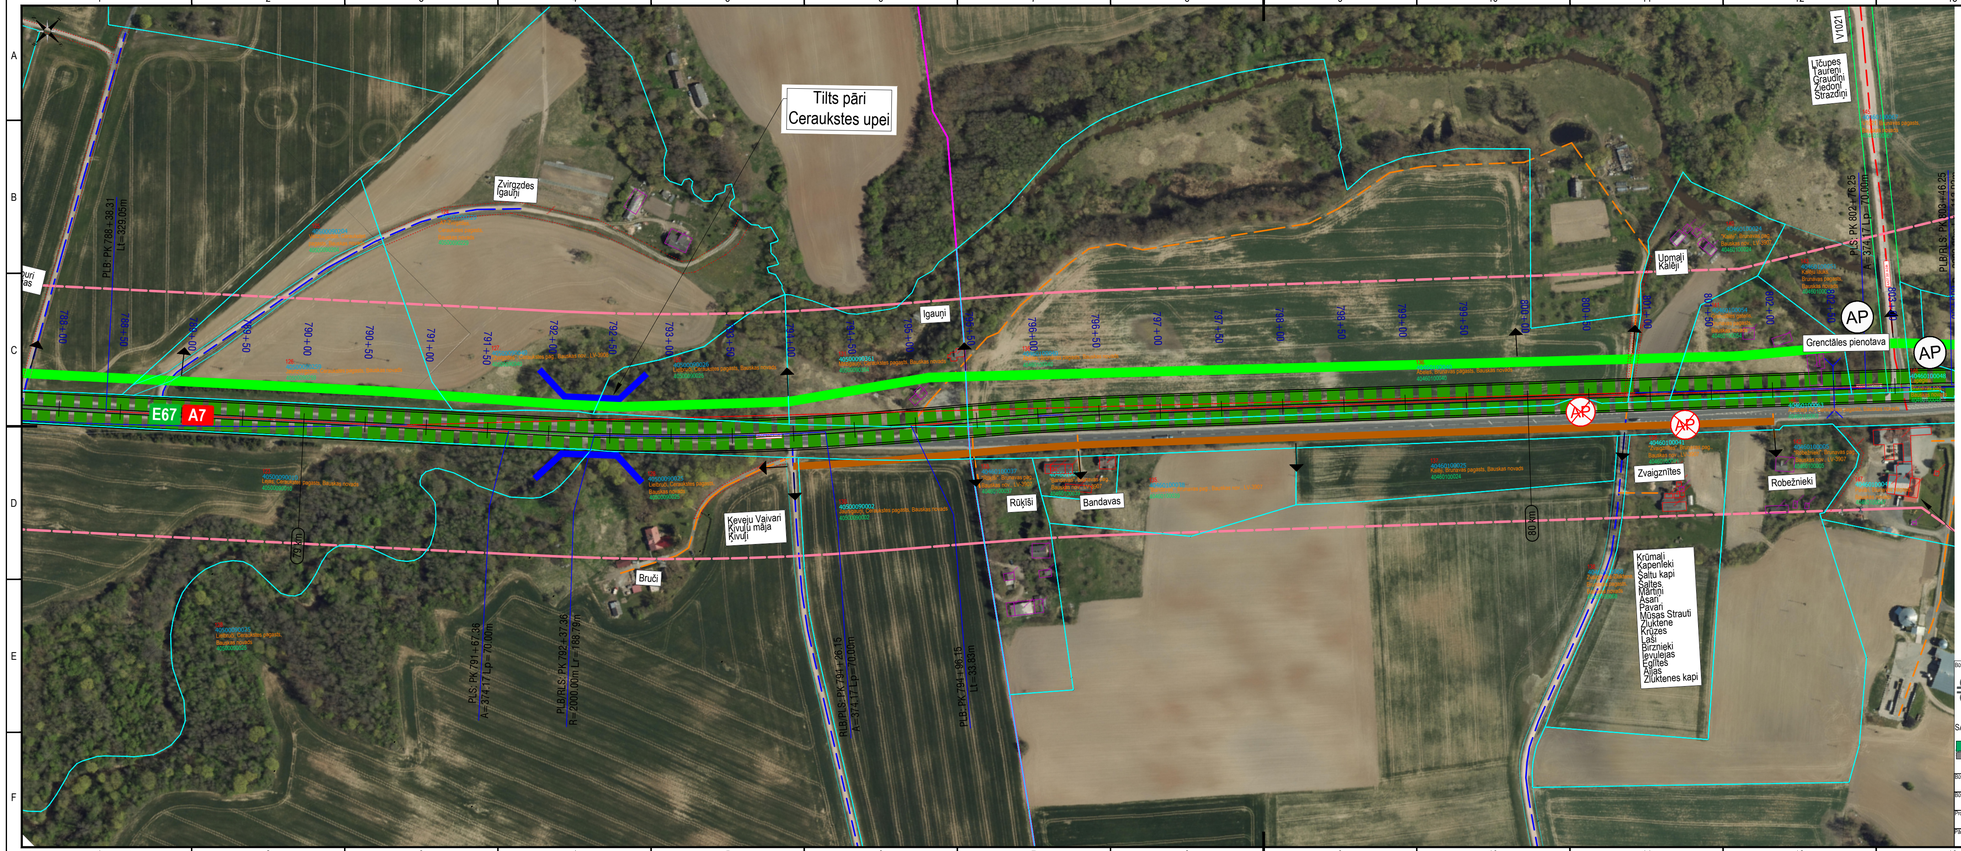


APZĪMĒJUMI

	Pamatceļa A7 projektētā ceļa ass / līkne
	Pamatceļa A7 brauktuves seguma mala
	Pamatceļa A7 nomales mala
	Pamatceļš NP26
	Uzmērītā robežlīnija
	Projektētā robežlīnija
	Ierādītā robežlīnija
	Administratīvā robeža
	IVN koridors
	Projektētais ceļa pārvads
	Projektētais tunelis
	Projektētais tilts pār ūdenstilpni
	Projektējamā caurteka zem pamatceļa
	Ceļa pievienojums
AP	Projektējamās autobusu pieturas
AP	Likvidējamās autobusu pieturas
	Projektētais ceļš NP9.5
	Projektējamā rampa
	Valsts vietējā autoceļa pārbūve NP7.5
	Projektētais paralēlais ceļš NP7.5
	Projektētais paralēlais ceļš NP5.5
	Rail Baltica ceļi
	Uzbrauktuves/nobrauktuves joslas

ESOŠAIS CEĻU TĪKLS

	Esošais valsts autoceļš (V ceļš)
	Esošais pašvaldības ceļš
	Esošā pašvaldības iela
	Esošais komersantu/māju/lauku ceļš

LAPU IZVIETOJUMA SHĒMA

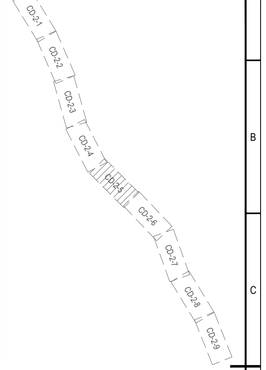

Būvprojekta izstrādātājs:
SIA Madaberi
Reģ.nr.: LV40203553045
Smiltenes nov., Smiltene, Raiņa iela 9A - 2, LV-4729, Tālr.: +371 26174620,
Būvk.reg.nr.: 18935, info@madaberi.lv

SADARBĪBĀ AR
SIA Pro Via
Antonijas iela 18, Rīga, Latvija
Tālr.:+37167332236 provia@provia.lv
Būvk.reg.nr.: Nr. 1594-R

Pasūtītājs:
VSIA "Latvijas Valsts ceļi"
Emīlijas Benjamiņas iela 3, Rīga, LV–1050

Būvobjekts:
„Valsts galvenā autoceļa A7 Rīga - Bauska - Lietuvas robeža (Grenctāle) posma 71,8 - 86.1 km (Bauskas apvedceļa beigas - Lietuvas robeža) pārbūve atbilstoši TEN-T prasībām (būvprojekts minimālā sastāvā ar ietekmes uz vidi novērtējumu)"

Būvprojekta vadītājs:	Paraksts:	Datums:
Būvproj. daļas/nodaļas vadītājs:	Paraksts:	Datums:
Projektētājs:	Paraksts:	Datums:
Pārbaudītājs:	Paraksts:	Datums:

Rasējums:
Ceļa trases plāns (alternatīvais variants)

Stadija: MBP

Rasējuma nr.: TS-CD-2-5

Kop.lapu/lap.lapas: 5/9


Lapas nr.: 5

Mērogs: M1:2500

Arhīva numurs: MD26001

Pasūtījuma (līguma) numurs: LVC2026/1.10/AC/8

A3.1

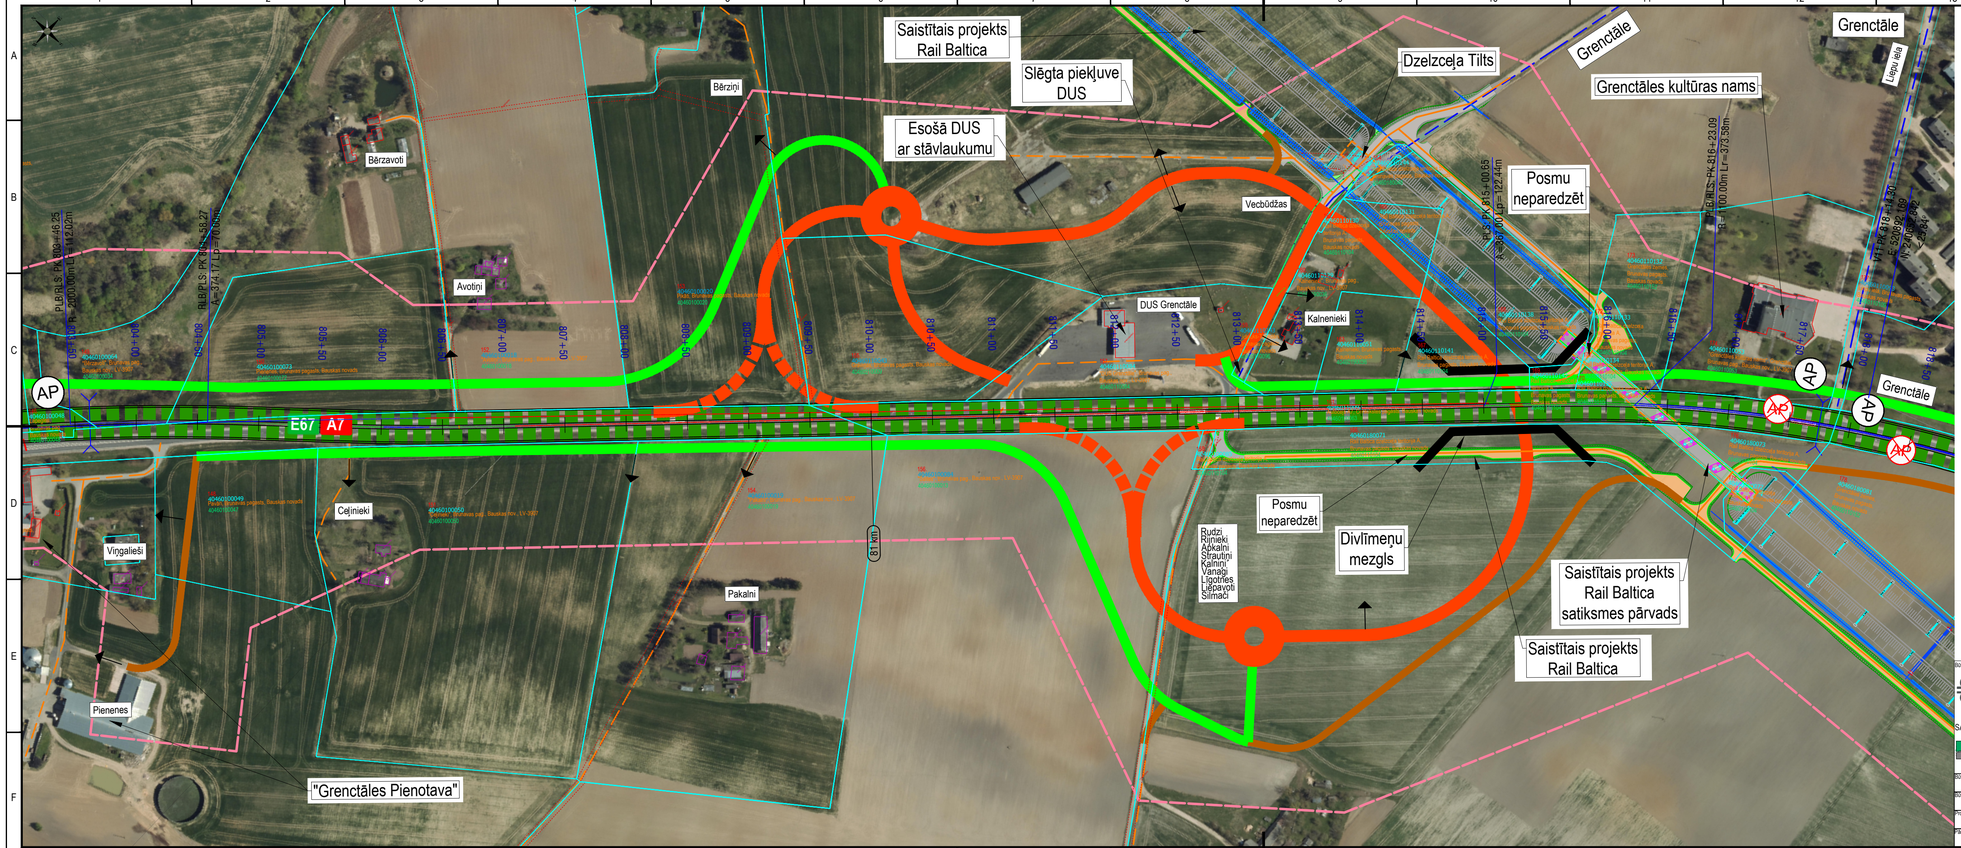


APZĪMĒJUMI

	Pamatceļa A7 projektētā ceļa ass / līkne
	Pamatceļa A7 brauktuves seguma mala
	Pamatceļa A7 nomales mala
	Pamatceļš NP26
	Uzmērītā robežlīnija Projektētā robežlīnija Ierādītā robežlīnija
	Administratīvā robeža
	IVN koridors
	Projektētais ceļa pārvads
	Projektētais tunelis
	Projektētais tilts pār ūdenstilpni
	Projektējamā caurteka zem pamatceļa
	Ceļa pievienojums
AP	Projektējamās autobusu pieturas
AP	Likvidējamās autobusu pieturas
	Projektētais ceļš NP9.5
	Projektējamā rampa
	Valsts vietējā autoceļa pārbūve NP7.5
	Projektētais paralēlais ceļš NP7.5
	Projektētais paralēlais ceļš NP5.5
	Rail Baltica ceļš
	Uzbrauktuves/nobrauktuves joslas

ESOŠAIS CEĻU TĪKLS

	Esošais valsts autoceļš (V ceļš)
	Esošais pašvaldības ceļš
	Esošā pašvaldības iela
	Esošais komersantu/māju/lauku ceļš

LAPU IZVIETOJUMA SHĒMA

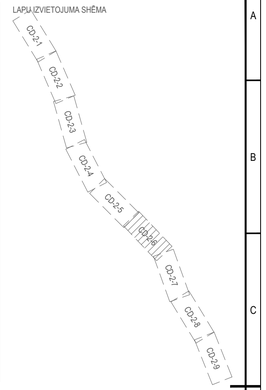

Būvprojekta izstrādātājs:
SIA Madaberi
Reģ.nr.: LV40203553045
Smiltenes nov., Smiltene, Raiņa iela 9A - 2, LV-4729, Tālr.: +371 26174620,
Būvk.reg.nr.: 18935, info@madaberi.lv

SADARBĪBĀ AR
SIA Pro Via
Antonijas iela 18, Rīga, Latvija
Tālr.:+37167332236 provia@provia.lv
Būvk.reg.nr.: Nr. 1594-R

Pasūtītājs:
VSIA "Latvijas Valsts ceļi"
Emīlijas Benjamiņas iela 3, Rīga, LV–1050

Būvobjekts:
„Valsts galvenā autoceļa A7 Rīga - Bauska - Lietuvas robeža (Grenctāle) posma 71,8 - 86.1 km (Bauskas apvedceļa beigas - Lietuvas robeža) pārbūve atbilstoši TEN-T prasībām (būvprojekts minimālā sastāvā ar ietekmes uz vidi novērtējumu)"

Būvprojekta vadītājs:	Paraksts:	Datums:
Būvproj. daļas/nodaļas vadītājs:	Paraksts:	Datums:
Projektētājs:	Paraksts:	Datums:
Pārbaudītājs:	Paraksts:	Datums:


Rasējums:
Ceļa trases plāns (alternatīvais variants)

Stadija: MBP

Rasējuma nr.: TS-CD-2-6
Kas sapņo tam lapam: 69
Lapas nr.: 44

Mērogs: M1:2500
Arhīva numurs: MD26001
Pasūtījuma (līguma) numurs: LVC2026/1.10/AC/8


A3.1

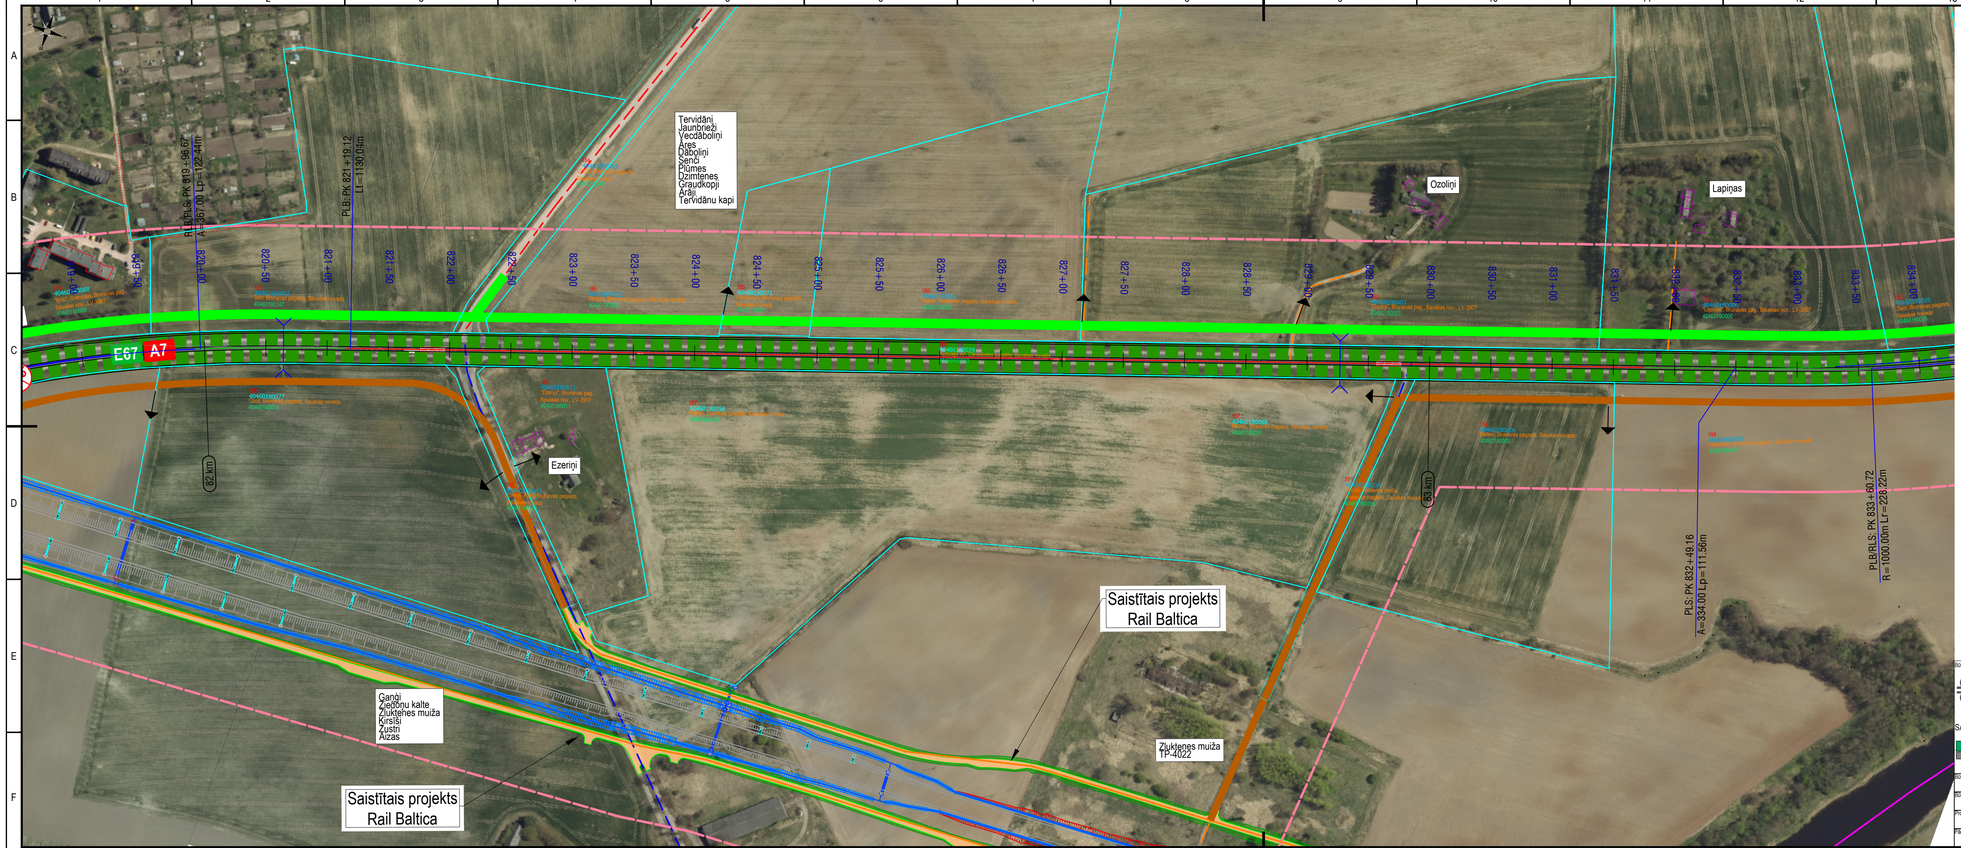

APZĪMĒJUMI

	Pamatceļa A7 projektētā ceļa ass / līkne
	Pamatceļa A7 brauktuves seguma mala
	Pamatceļa A7 nomales mala
	Pamatceļš NP26
	Uzmērītā robežlīnija
	Projektētā robežlīnija
	Ierādītā robežlīnija
	Administratīvā robeža
	IVN koridors
	Projektētais ceļa pārvads
	Projektētais tunelis
	Projektētais tilts pār ūdenstilpni
	Projektējamā caurteka zem pamatceļa
	Ceļa pievienojums
AP	Projektējamās autobusu pieturas
	Likvidējamās autobusu pieturas
	Projektētais ceļš NP9.5
	Projektējamā rampa
	Valsts vietējā autoceļa pārbūve NP7.5
	Projektētais paralēlais ceļš NP7.5
	Projektētais paralēlais ceļš NP5.5
	Rail Baltica ceļš
	Uzbrauktuves/nobrauktuves joslas

LAPU IZVIETOJUMA SHĒMA

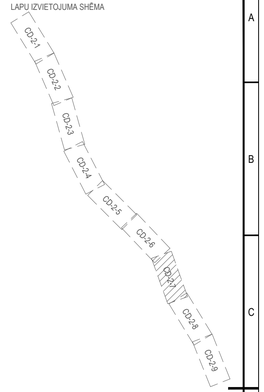

ESOŠAIS CEĻU TĪKLS

	Esošais valsts autoceļš (V ceļš)
	Esošais pašvaldības ceļš
	Esošā pašvaldības iela
	Esošais komersantu/mājiņu/lauku ceļš

Būvprojekta izstrādātājs:
SIA Madaberi
Reģ.nr.: LV40203553045
Smiltenes nov., Smiltene, Raiņa iela 9A - 2, LV-4729, Tālr.: +371 26174620,
Būvk.reg.nr.: 18935, info@madaberi.lv

SADARBĪBĀ AR
SIA Pro Via
Antonijas iela 18, Rīga, Latvija
Tālr.+37167332236 provia@provia.lv
Būvk.reg.nr.: Nr. 1594-R


Būvprojekta vadītājs:	Paraksts:	Datums:
Būvproj. daļas/nodaļas vadītājs:	Paraksts:	Datums:
Projektētājs:	Paraksts:	Datums:
Pārbaudītājs:	Paraksts:	Datums:

Pasūtītājs:
VSIA "Latvijas Valsts ceļi"
Emīlijas Benjamiņas iela 3, Rīga, LV–1050

Būvobjekts:
„Valsts galvenā autoceļa A7 Rīga - Bauska - Lietuvas robeža (Grenctāle) posma 71,8 - 86.1 km (Bauskas apvedceļa beigas - Lietuvas robeža) pārbūve atbilstoši TEN-T prasībām (būvprojekts minimālā sastāvā ar ietekmes uz vidi novērtējumu)"

Rasējums: Ceļa trases plāns (alternatīvais variants)		Stadija: MBP	Rasējuma nr.: TS-CD-2-7
			Kas sapārtas lapas: 7/9
			Lapas nr.: --
Mērogs: M1:2500	Arhīva numurs: MD26001	Pasūtījuma (līguma) numurs: LVC2026/1.10/AC/8	

A3.1

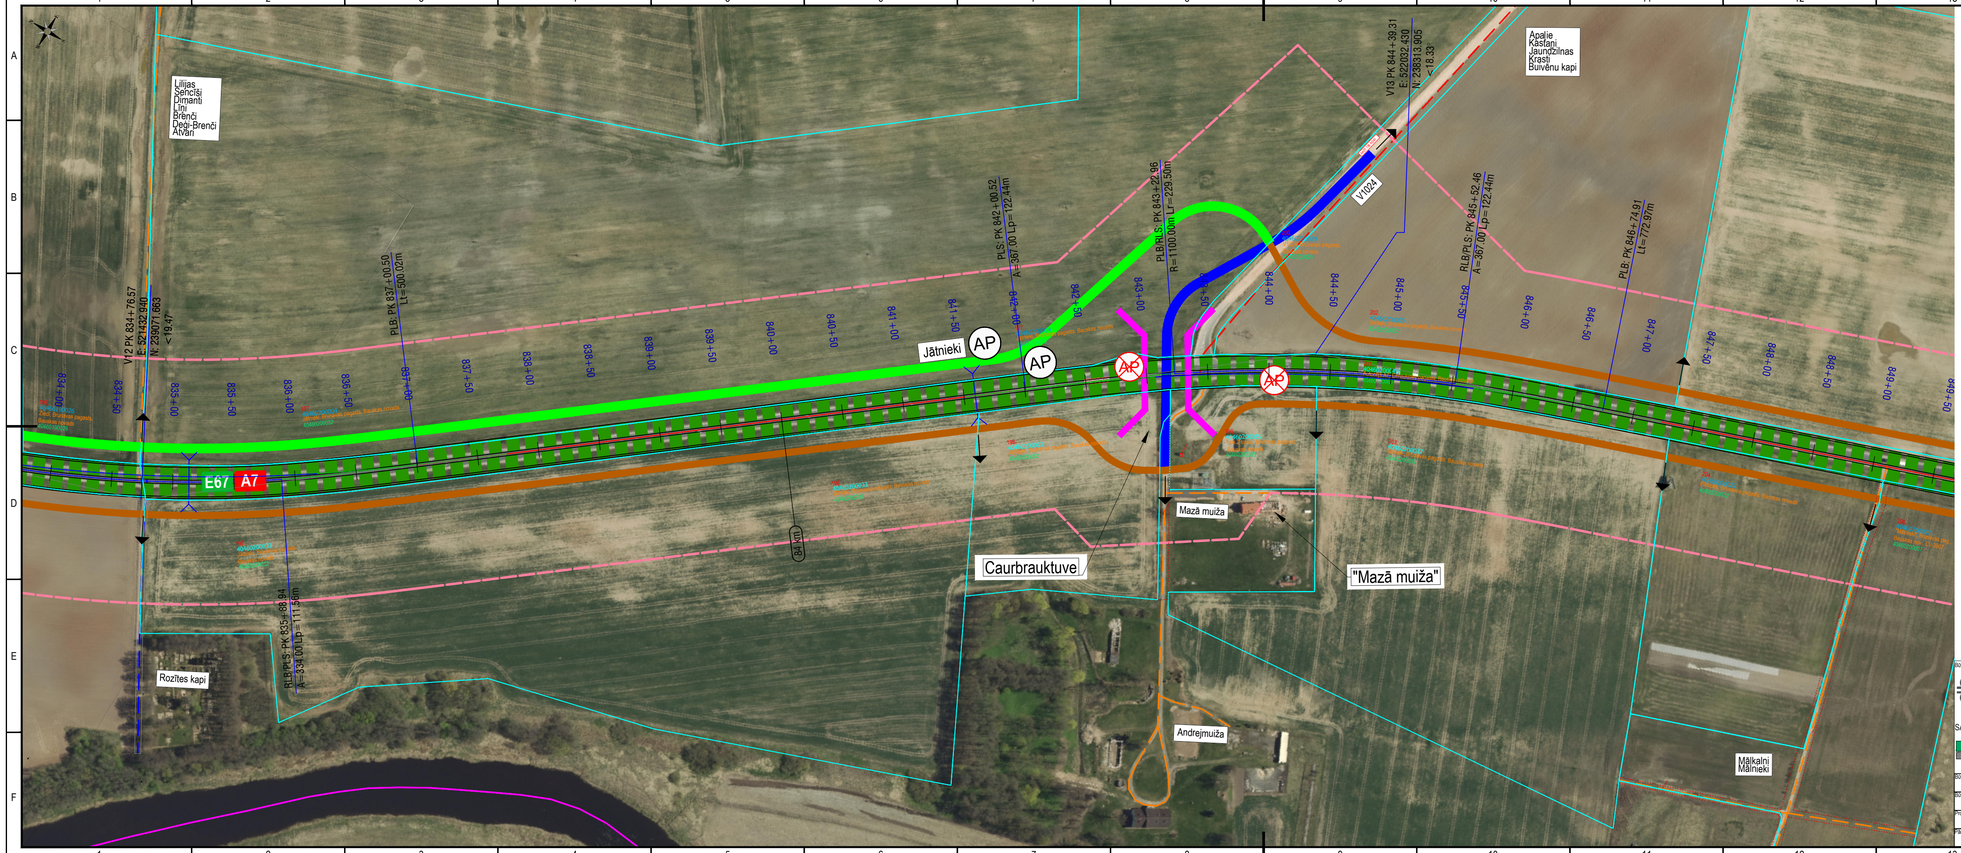


APZĪMĒJUMI

	Pamatceļa A7 projektētā ceļa ass / līkne
	Pamatceļa A7 brauktuves seguma mala
	Pamatceļa A7 nomales mala
	Pamatceļš NP26
	Uzmērītā robežlīnija
	Projektētā robežlīnija
	Ierādītā robežlīnija
	Administratīvā robeža
	IVN koridors
	Projektētais ceļa pārvads
	Projektētais tunelis
	Projektētais tilts pār ūdenstilpni
	Projektējamā caurteka zem pamatceļa
	Ceļa pievienojums
AP	Projektējamās autobusu pieturas
AP	Likvidējamās autobusu pieturas
	Projektētais ceļš NP9.5
	Projektējamā rampa
	Valsts vietējā autoceļa pārbūve NP7.5
	Projektētais paralēlais ceļš NP7.5
	Projektētais paralēlais ceļš NP5.5
	Rail Baltica ceļš
	Uzbrauktuves/nobrauktuves joslas

ESOŠAIS CEĻU TĪKLS

	Esošais valsts autoceļš (V ceļš)
	Esošais pašvaldības ceļš
	Esošā pašvaldības iela
	Esošais komersantu/māju/lauku ceļš

LAPU IZVIETOJUMA SHĒMA

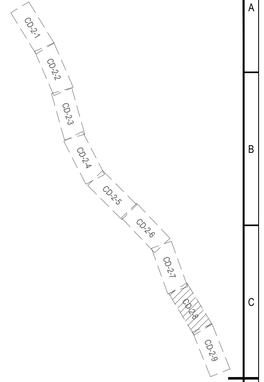

Būvprojekta izstrādātāji:

SIA Madaberi
Reģ.nr.: LV40203553045
Smiltenes nov., Smiltene, Raiņa iela 9A - 2, LV-4729, Tālr.: +371 26174620,
Būvk.reģ.nr.: 18935, info@madaberi.lv

SADARBĪBĀ AR

SIA Pro Via
Antonijas iela 18, Rīga, Latvija
Tālr.+37167332236 provia@provia.lv
Būvk.reģ.nr.: Nr. 1594-R


Būvprojekta vadītājs:	Paraksts:	Datums:
Būvproj. daļas/nodaļas vadītājs:	Paraksts:	Datums:
Projektētājs:	Paraksts:	Datums:
Pārbaudītājs:	Paraksts:	Datums:

Pasūtītājs:
VSIA "Latvijas Valsts ceļi"
Emīlijas Benjamiņas iela 3, Rīga, LV–1050

Būvobjekts:
„Valsts galvenā autoceļa A7 Rīga - Bauska - Lietuvas robeža (Grenctāle) posma 71,8 - 86.1 km (Bauskas apvedceļa beigas - Lietuvas robeža) pārbūve atbilstoši TEN-T prasībām (būvprojekts minimālā sastāvā ar ietekmes uz vidi novērtējumu)"

Kasējums: Ceļa trases plāns (alternatīvais variants)		Stadija: MBP	Pasūtījuma nr.: TS-CD-2-8
			Kop.lapu/lap.lapas: 8/9
			Lapas nr.: 8
Mērogs: M1:2500	Arhīva numurs: MD26001	Pasūtījuma (līguma) numurs:	LVC2026/1.10/AC/8


A3.1

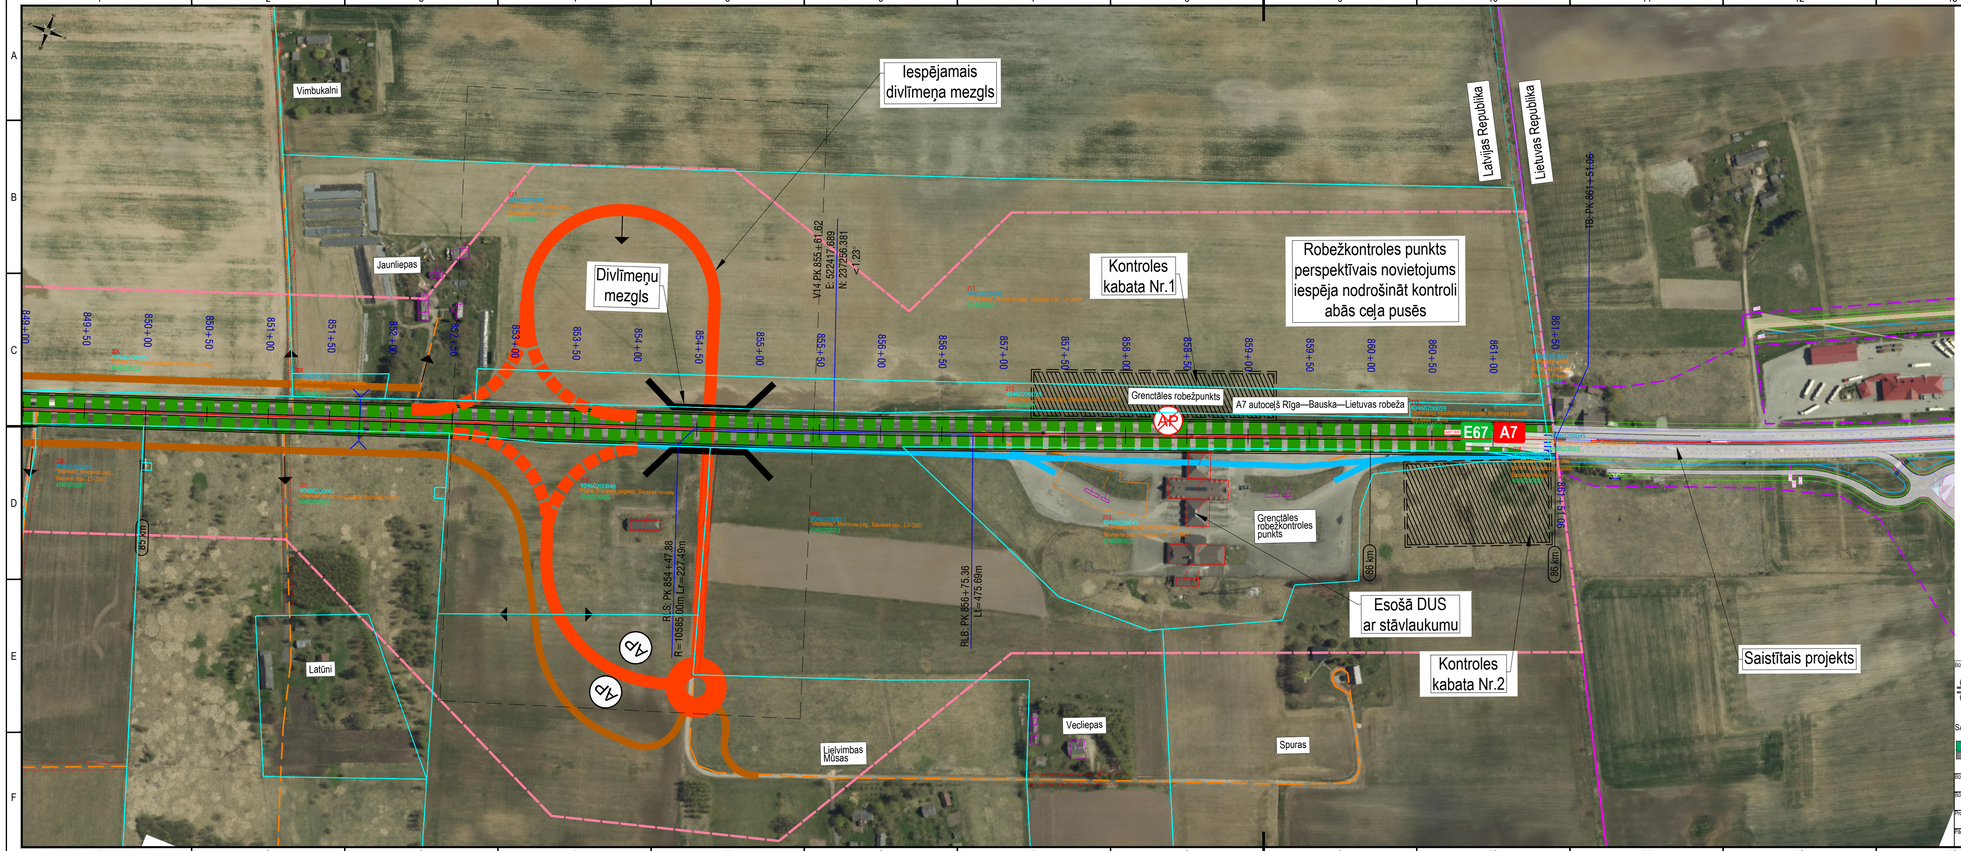

APZĪMĒJUMI

	Pamatceļa A7 projektētā ceļa ass / līkne
	Pamatceļa A7 brauktuves seguma mala
	Pamatceļa A7 nomales mala
	Pamatceļš NP26
	Uzmērītā robežlīnija
	Projektētā robežlīnija
	Ierādītā robežlīnija
	Administratīvā robeža
	IVN koridors
	Projektētais ceļa pārvads
	Projektētais tunelis
	Projektētais tilts pār ūdenstilpni
	Projektējamā caurteka zem pamatceļa
	Ceļa pievienojums
AP	Projektējamās autobusu pieturas
AP	Likvidējamās autobusu pieturas
	Projektētais ceļš NP9.5
	Projektējamā rampa
	Valsts vietējā autoceļa pārbūve NP7.5
	Projektētais paralēlais ceļš NP7.5
	Projektētais paralēlais ceļš NP5.5
	Rail Baltica ceļš
	Uzbrauktuves/nobrauktuves joslas

LAPU IZVIETOJUMA SHĒMA

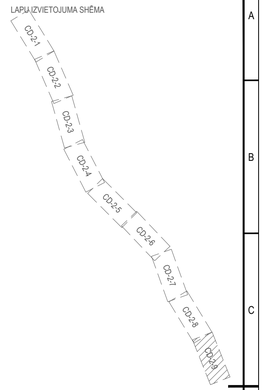

ESOŠAIS CEĻU TĪKLS

	Esošais valsts autoceļš (V ceļš)
	Esošais pašvaldības ceļš
	Esošā pašvaldības iela
	Esošais komersantu/mājiņu/lauku ceļš

Būvprojekta izstrādātājs:
SIA Madaberi
Reģ.nr.: LV40203553045
Smiltenes nov., Smiltene, Raiņa iela 9A - 2, LV-4729, Tālr.: +371 26174620,
Būvk.reg.nr.: 18935, info@madaberi.lv

SADARBĪBĀ AR
SIA Pro Via
Antonijas iela 18, Rīga, Latvija
Tālr.:+37167332236,provia@provia.lv
Būvk.reg.nr.: Nr. 1594-R

Būvprojekta vadītājs:	Paraksts:	Datums:
Būvproj. daļas/nodaļas vadītājs:	Paraksts:	Datums:
Projektētājs:	Paraksts:	Datums:
Pārbaudītājs:	Paraksts:	Datums:

Pasūtītājs:
VSIA "Latvijas Valsts ceļi"
Emīlijas Benjamiņas iela 3, Rīga, LV–1050

Būvobjekts:
„Valsts galvenā autoceļa A7 Rīga - Bauska - Lietuvas robeža (Grenctāle) posma 71,8 - 86.1 km (Bauskas apvedceļa beigas - Lietuvas robeža) pārbūve atbilstoši TEN-T prasībām (būvprojekts minimālā sastāvā ar ietekmes uz vidi novērtējumu)"

Rasējums:
Ceļa trases plāns (alternatīvais variants)

Stadija: MBP

Rasējuma nr.: TS-CD-2-9

Kas sagatavo lapas: 99

Lapas nr.: --

Mērogs:	Mh1:2500	Arhīva numurs: MD26001	Pasūtījuma (līguma) numurs: LVC2026/1.10/AC/8

A3.1