



Autoceļa A7 garenprofils (1)
posmā no pk. 77+70.00 - 95+70.00

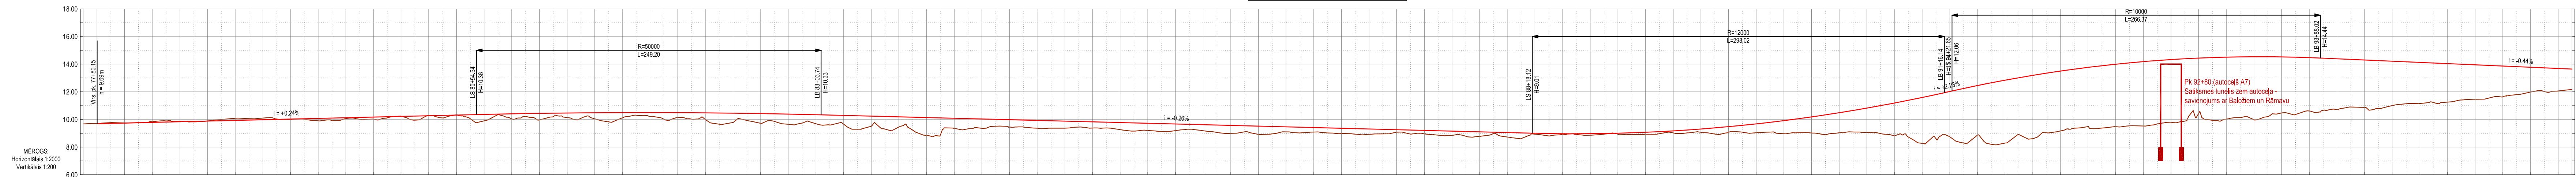



Autoceļa A7 garenprofils (2)
posmā no pk. 95+70.00 - 99+20.00

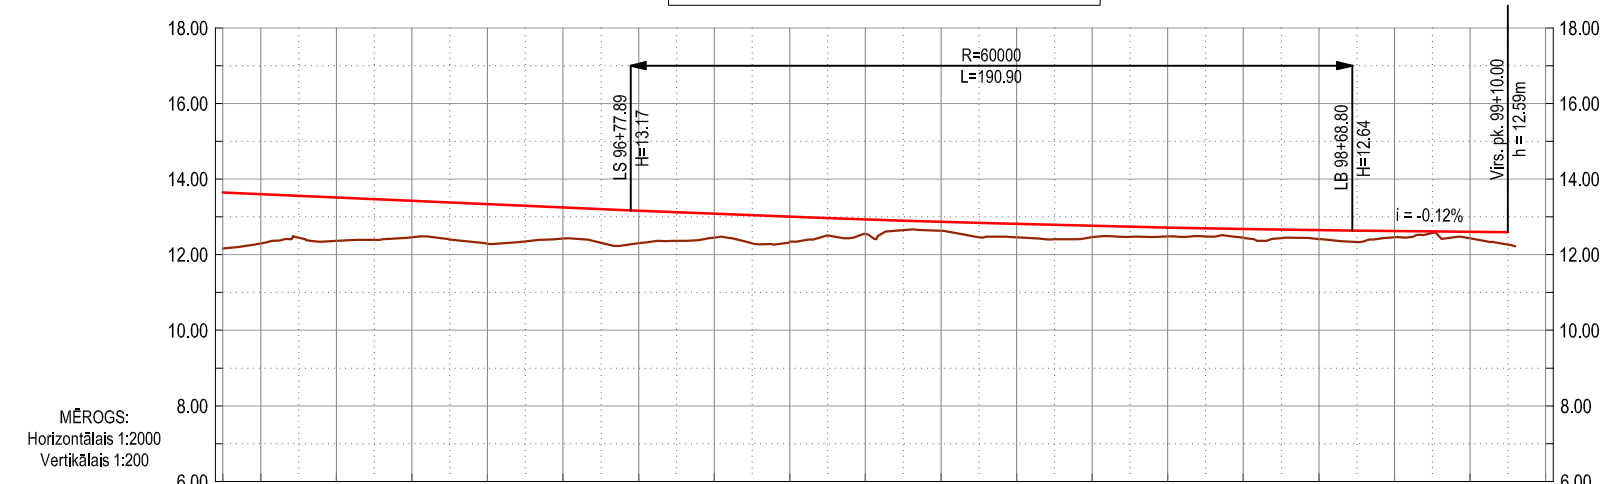


Autoceļa A7 garenprofils (3)
posmā no pk. 240+60.00 - 250+20.00

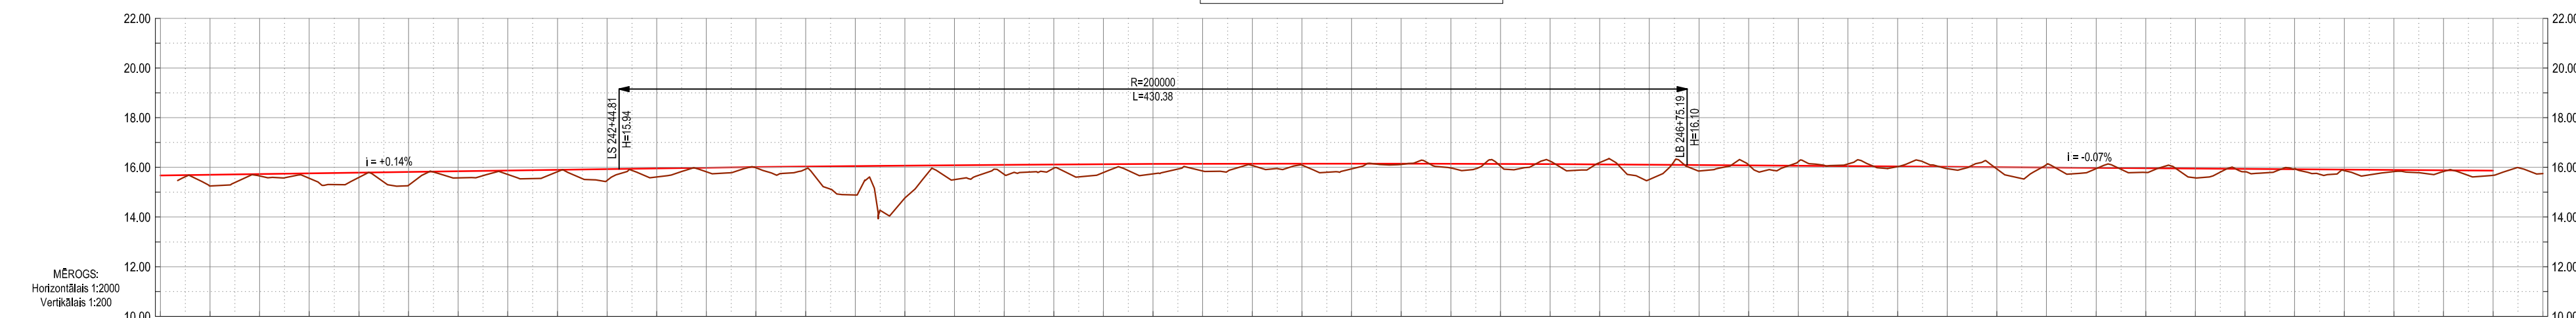


PASŪRĀJIS: **LATVIJAS VALSTS CEĻI**
 VAS "Latvijas Valsts ceļi"
 Reg.Nr. 40003344207

Adrese: Gogoļa iela 3, Rīga, LV-1050
 Tālrunis: (+371)267028393
 E-pasts: verners.akimovs@vccell.lv

Būvprojekta izstrādātājs: **PROJEKTS 3**
 SIA "Projekts 3"
 Reg.Nr. 40003578510
 Būvkomersanta reģ. Nr. 3423-R

Adrese: Ūdens iela 12-117, Rīga, LV-1007
 Tālrunis: (+371) 67692600
 E-pasts: info@projekts3.lv

Amats: V.Uzvārds, Paraksts, Datums, Līgums:
 Vadīja: I.Gorda, 10.01.2017
 Izstrādāja: L.Dzintare, 10.01.2017

Kēvavas apvedceļa iespējamās būvniecības ietekmes uz vidi novērtējums
 GARENPROFILS

Pasūtītāja Nr. LVC2015/4.1.1/6/AC
 Arhīva Nr. 19-15
 Rasējuma Nr. CD-3
 Ietekmes uz vidi novērtējuma ziņojums
 Marka Lapa / Lapu sk. CD 1 / 6

Mērogs: Mh 1:2000, Mv 1:200