



Kekavas apvedceļš (5)
posmā no pk. 56+70.00 - 74+70.00

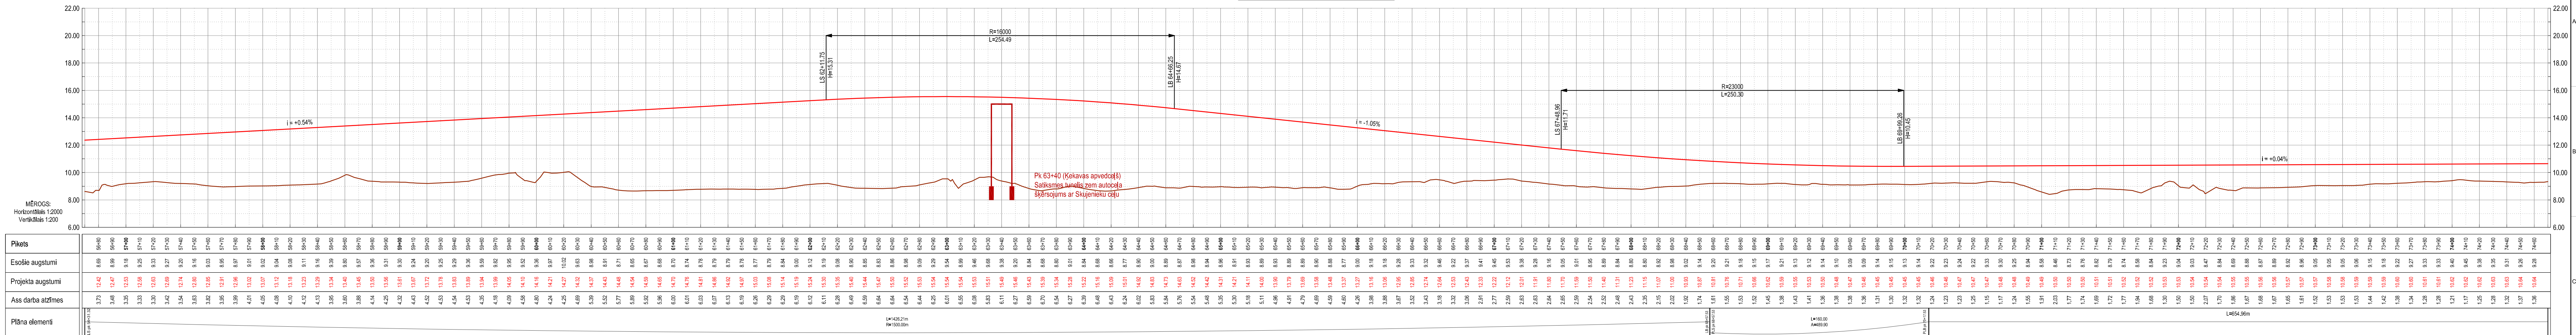

Kekavas apvedceļš (6)
posmā no pk. 74+70.00 - 89+10.00

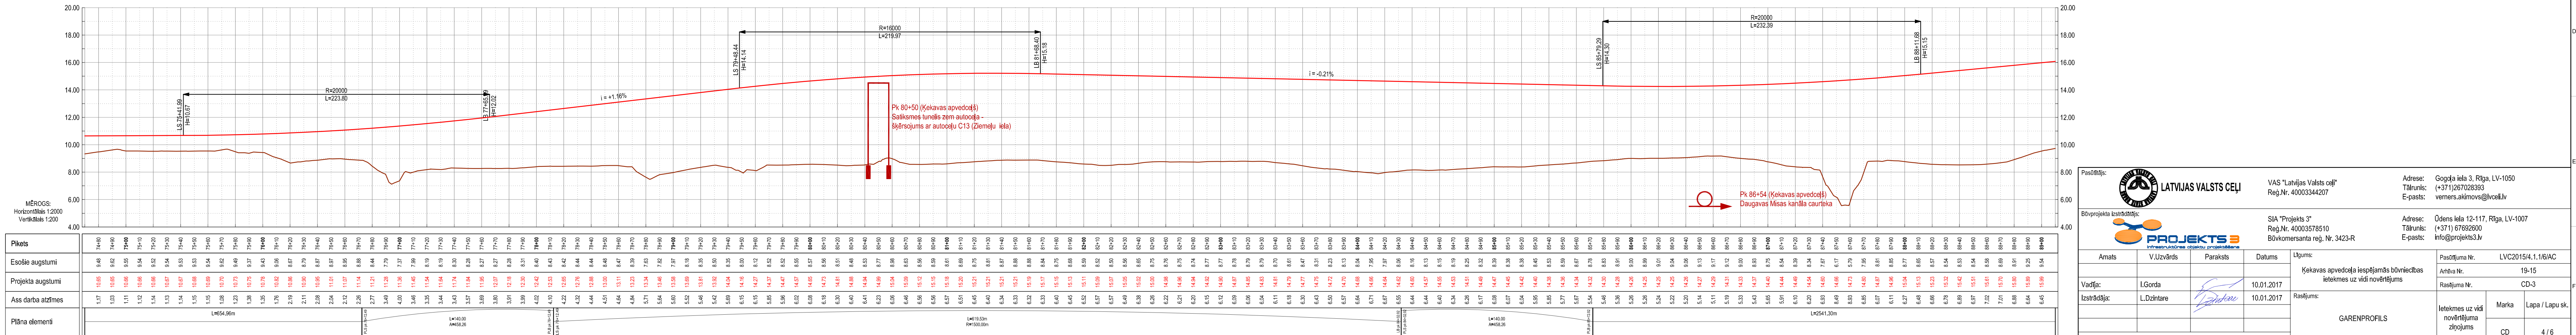

			LATVIJAS VALSTS CEĻI		VAS "Latvijas Valsts ceļi" Reģ.Nr. 40003344207		Adrese: Gogdā iela 3, Rīga, LV-1050 Tālrunis: (+371)267028393 E-pasts: vemers.akimovs@vcei.lv	
			PROJEKTS 3		SIA "Projekts 3" Reģ.Nr. 40003578510 Būvkomersanta reģ. Nr. 3423-R		Adrese: Ūdens iela 12-117, Rīga, LV-1007 Tālrunis: (+371) 67692600 E-pasts: info@projekts3.lv	
Amats:	V.Uzvārds	Paraksts	Datums	Uģums:	Pasūtījuma Nr. LVC2015/4.1.1/6/AC			
Vadītājs:	I.Gorda		10.01.2017	Kekavas apvedceļa iespējamās būvniecības ietekmes uz vidi novērtējums		Arhīva Nr. 19-15		
Izstrādātājs:	L.Dzintare		10.01.2017	GARENPROFILS		Rasījuma Nr. CD-3		
Mērogs:	Mh 1:2000, Mv 1:200			Ietekmes uz vidi novērtējuma ziņojums		Marka	Lapa / Lapu sk.	
							CD	4 / 6