


Ķekavas apvedceļš (9)
posmā no pk. 121+50.00 - 139+50.00

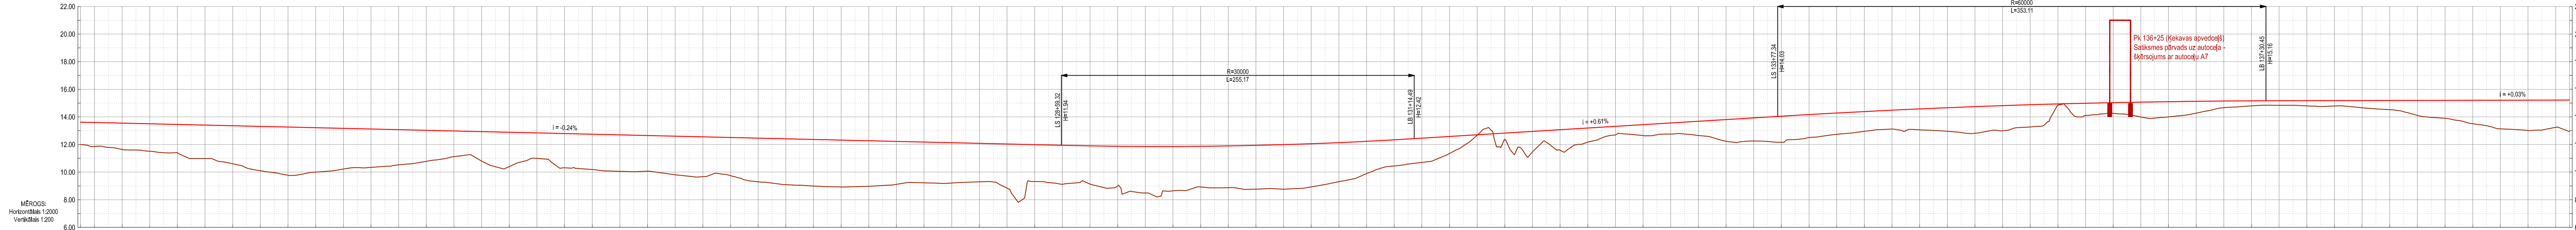


Ķekavas apvedceļš (10)
posmā no pk. 139+50.00 - 145+30.00




LATVIJAS VALSTS CEĻI
 VAS "Latvijas Valsts ceļi"
 Reģ.Nr. 40003344207
 Adrese: Goda iela 3, Rīga, LV-1050
 Tālrunis: (+371)267028393
 E-pasts: verners.akimovs@vcei.lv

PROJEKTS 3
 Infrastruktūras objektu projektēšana
 SIA "Projekts 3"
 Reģ.Nr. 40003578510
 Būvkomersanta reģ. Nr. 3423-R
 Adrese: Ūdens iela 12-117, Rīga, LV-1007
 Tālrunis: (+371) 67692600
 E-pasts: info@projekts3.lv

Amats: V.Ūzvardis
 Paraksts: [Signature]
 Datums: 10.01.2017
 Izstrādāja: L.Dzintare [Signature]

Līgums: Ķekavas apvedceļa iespējamās būvniecības ietekmes uz vidi novērtējums
 Pasūtītāja Nr.: LVC2015/4.1.1/6/AC
 Arhīva Nr.: 19-15
 Rasēja Nr.: CD-3
 Ietekmes uz vidi novērtējuma ziņojums
 Marka: Lapa / Lapu sk.
 CD 6 / 6

Mērogs: Mh 1:2000, Mv 1:200
 GARENPROFILS