


Uzmanību!
Koku novietojums uz topogrāfiskā plāna ir aptuvenš!

VIII

PIEŅEMTIE APZĪMĒJUMI	
	Īpaši aizsargājami koki (dīķkoki), kas atbilst Ministru kabineta noteikumu Nr.204 „Īpaši aizsargājamo dabas teritoriju vispārīgo aizsardzības un izmantošanas noteikumi” pielikuma Nr. 2 kriterijiem.
	Dižkoku aizsardzības zona
	Likvidējams koks
	Saglabājams koks

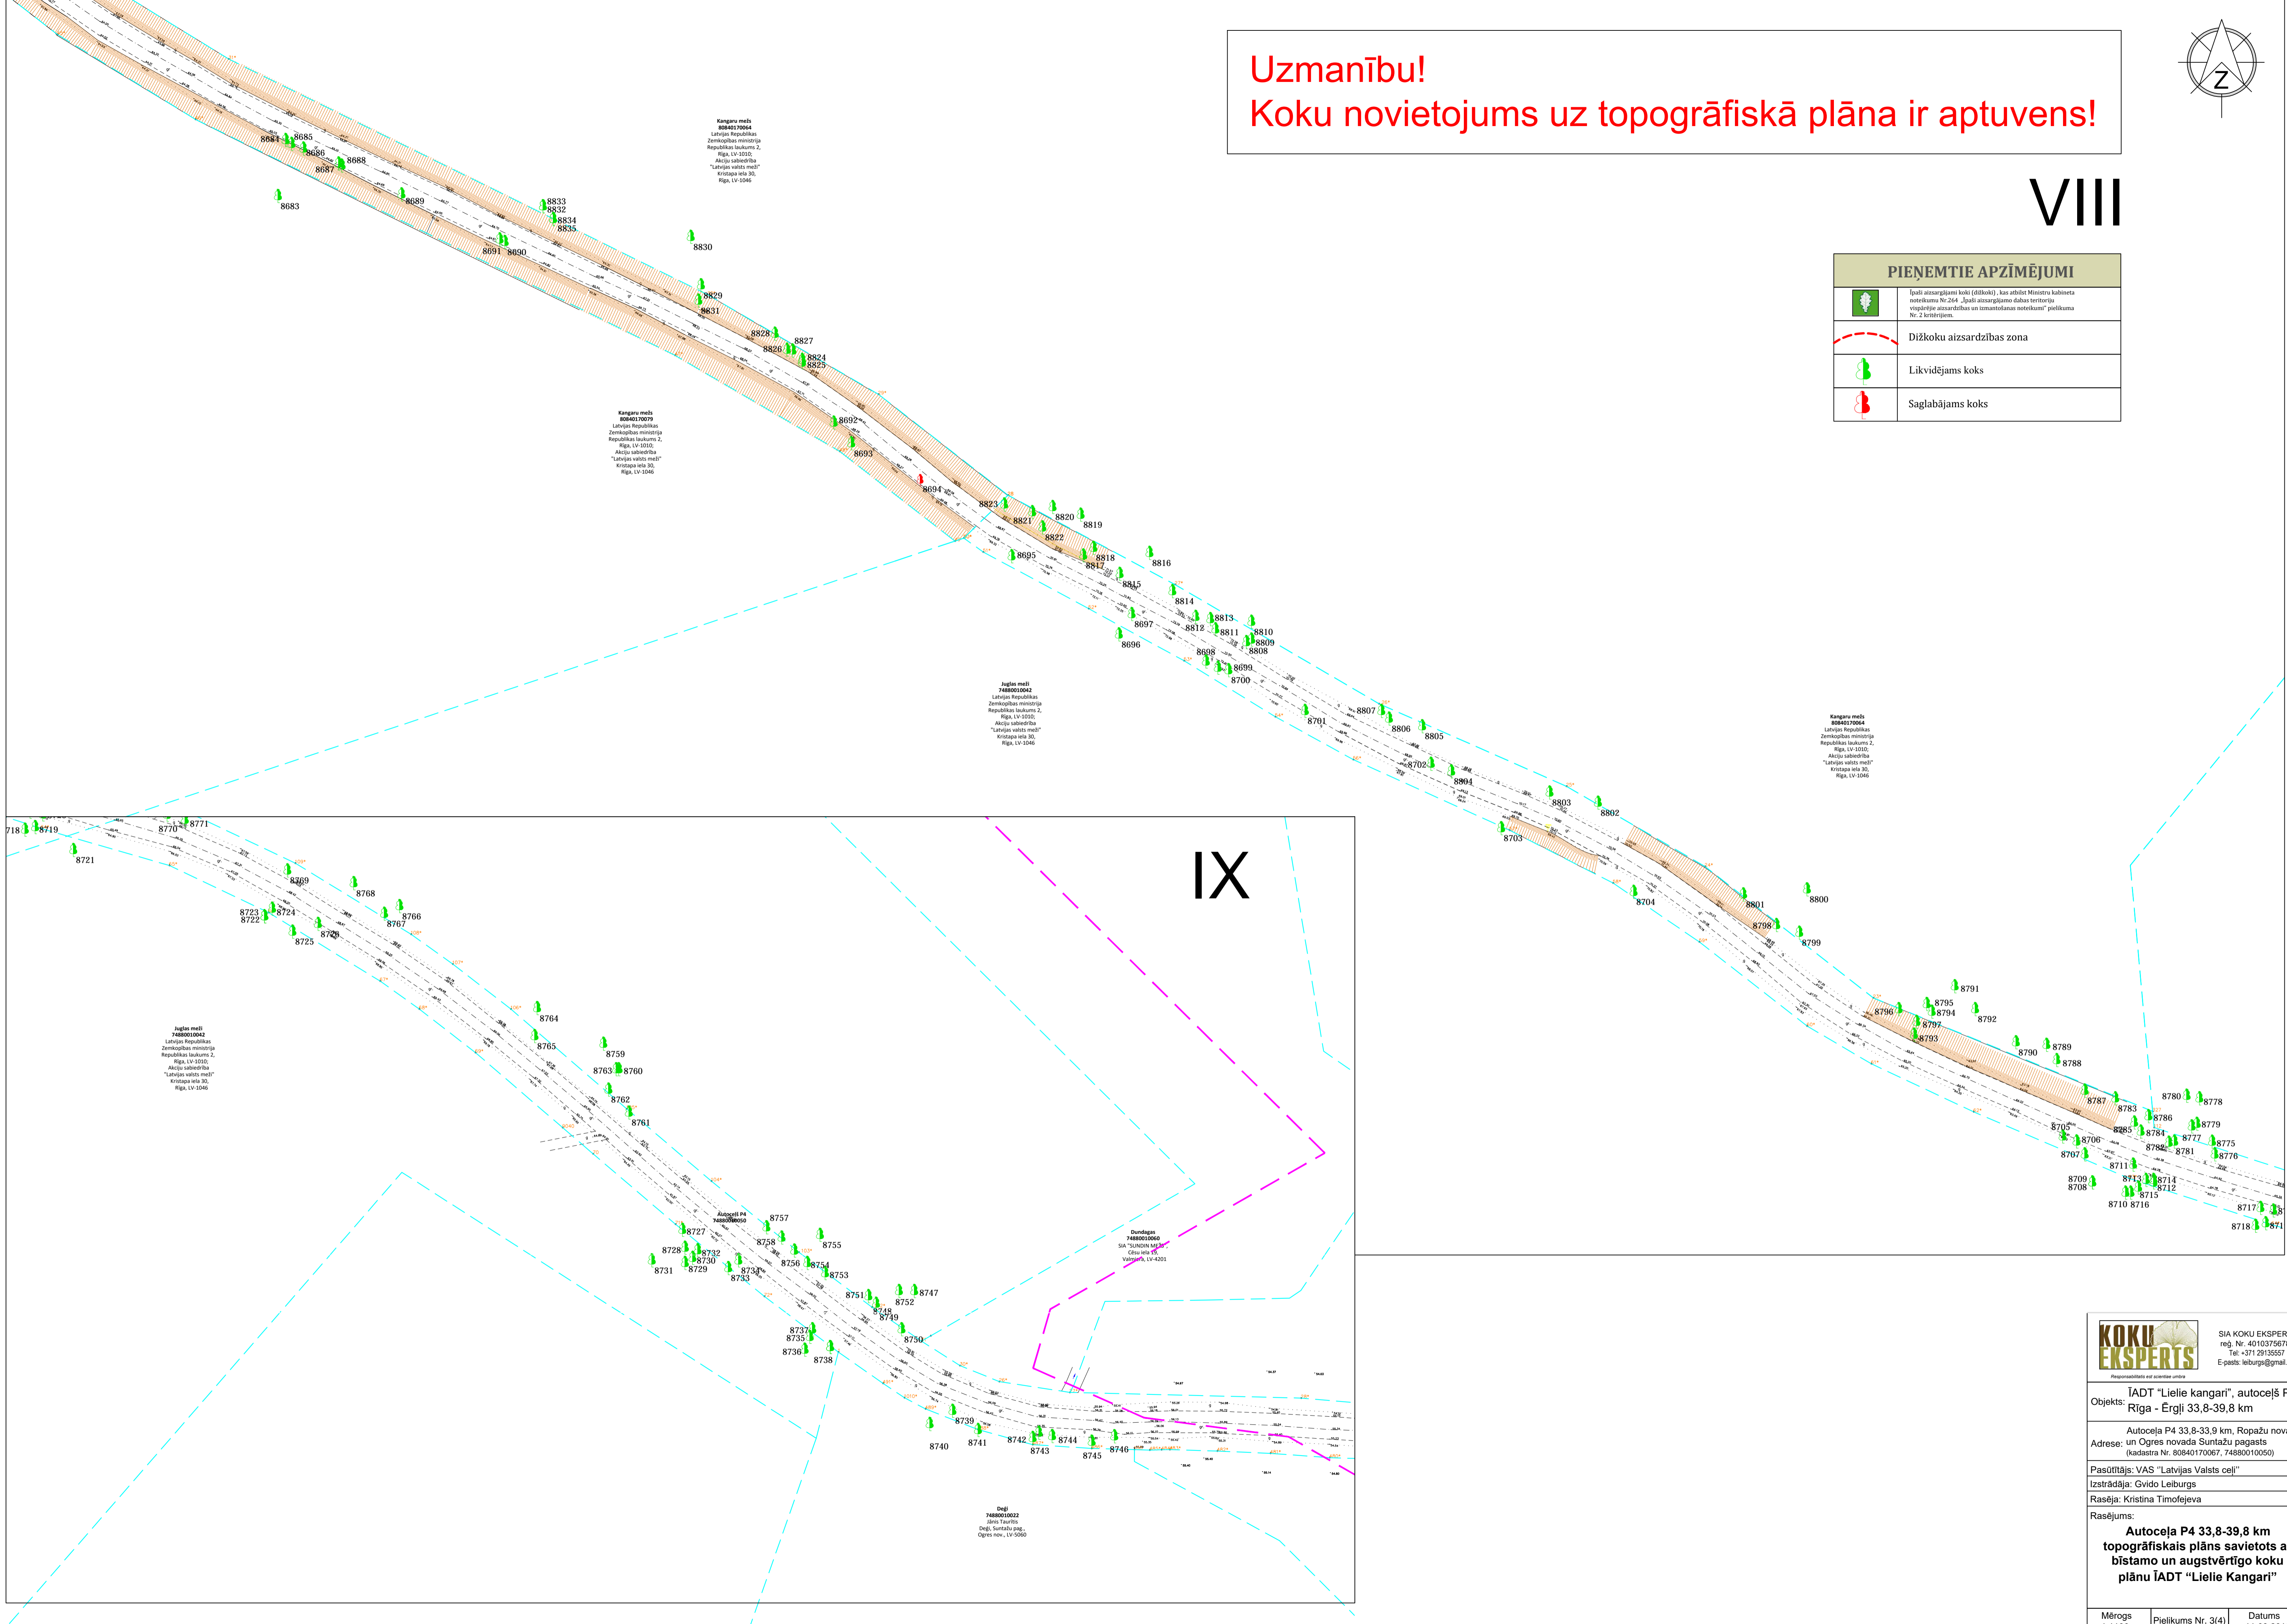

IX

KOKU EKSPERTS
 SIA KOKU EKSPERTS
 reģ. Nr. 40103756780
 Tel. +371 29135557
 E-pasts: leiburgs@gmail.com

Objekts: ĪADT "Lielie kangari", autoceļš P4, Rīga - Ērgļi 33,8-39,8 km
 Adrese: un Ogres novada Suntažu pagasts (kadastra Nr. 80840170067, 74880010050)
 Pasūtītājs: VAS "Latvijas Valsts ceļi"
 Izstrādāja: Gvido Leiburģs
 Rasēja: Kristīna Timofejeva

Autoceļa P4 33,8-39,8 km topogrāfiskais plāns savietots ar bīstamo un augstvērtīgo koku plānu ĪADT "Lielie Kangari"

Mērogs: 1:1100 | Pielikums Nr. 3(4) | Datums: 11.09.2019